


大冶市2026年度第25批批次城市建用地定界图

3327.26-38579.66

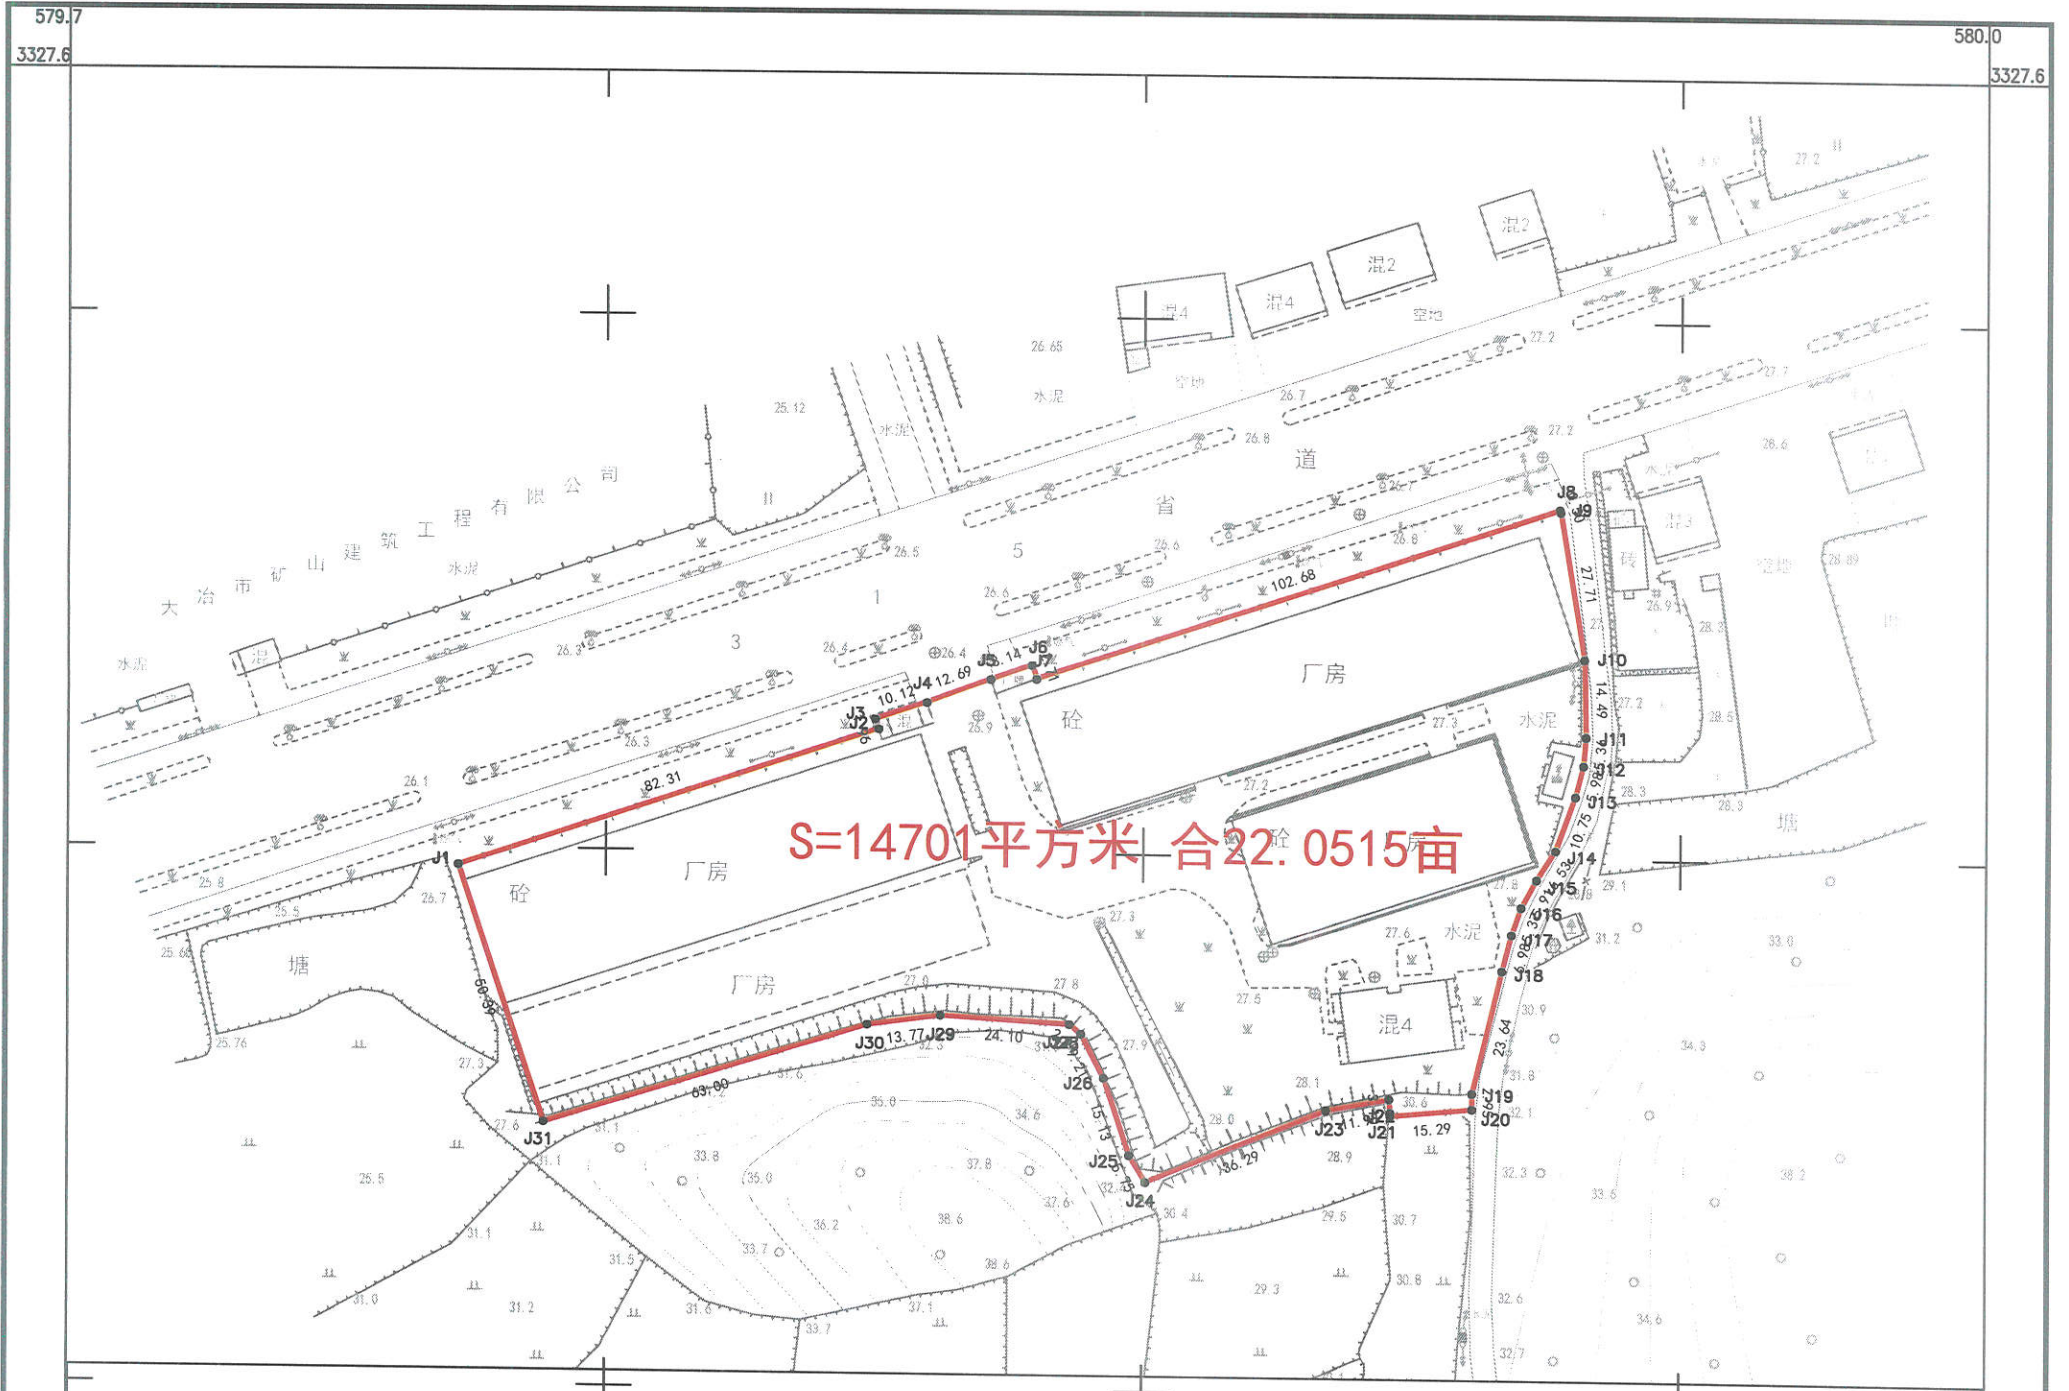


按照地块汇总表(土地分类面积表)

| 地块编号 | 权属单位名称 | | 权属性质 | 土地总面积 | 建设用地 | | |
|------|--------|-----|------|--------|----------|--------------|------------|
| | | | | | 建设用地(合计) | 工矿仓储用地 | |
| | | | | | | 工矿仓储用地06(小计) | 工业用地(0601) |
| 1 | 陈贵镇 | 陈贵村 | 小计 | 1.4701 | 1.4701 | 1.4701 | 1.4701 |
| | | | 集体土地 | 1.4701 | 1.4701 | 1.4701 | |
| | | | 国有土地 | | | | |
| | 合计 | | 小计 | 1.4701 | 1.4701 | 1.4701 | 1.4701 |
| | | | 集体土地 | 1.4701 | 1.4701 | 1.4701 | 1.4701 |
| | | | 国有土地 | | | | |

湖北晨兴技术服务有限公司

湖北晨兴技术服务有限公司
 2000 国家大地坐标系
 1985 国家高程系统
 2017 国测标准输出
 2026年3月
 乙测资字:42505745

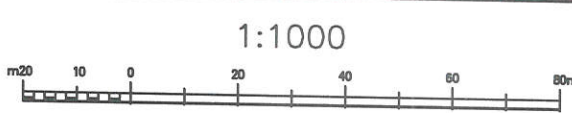

附注: 测量员: 汪 昆
 绘图员: 李 樟
 检查员: 张书峰