
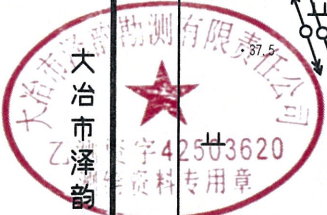


大冶市2026年度第26批次城市建设用地勘测定界图

3336.047-38587.738

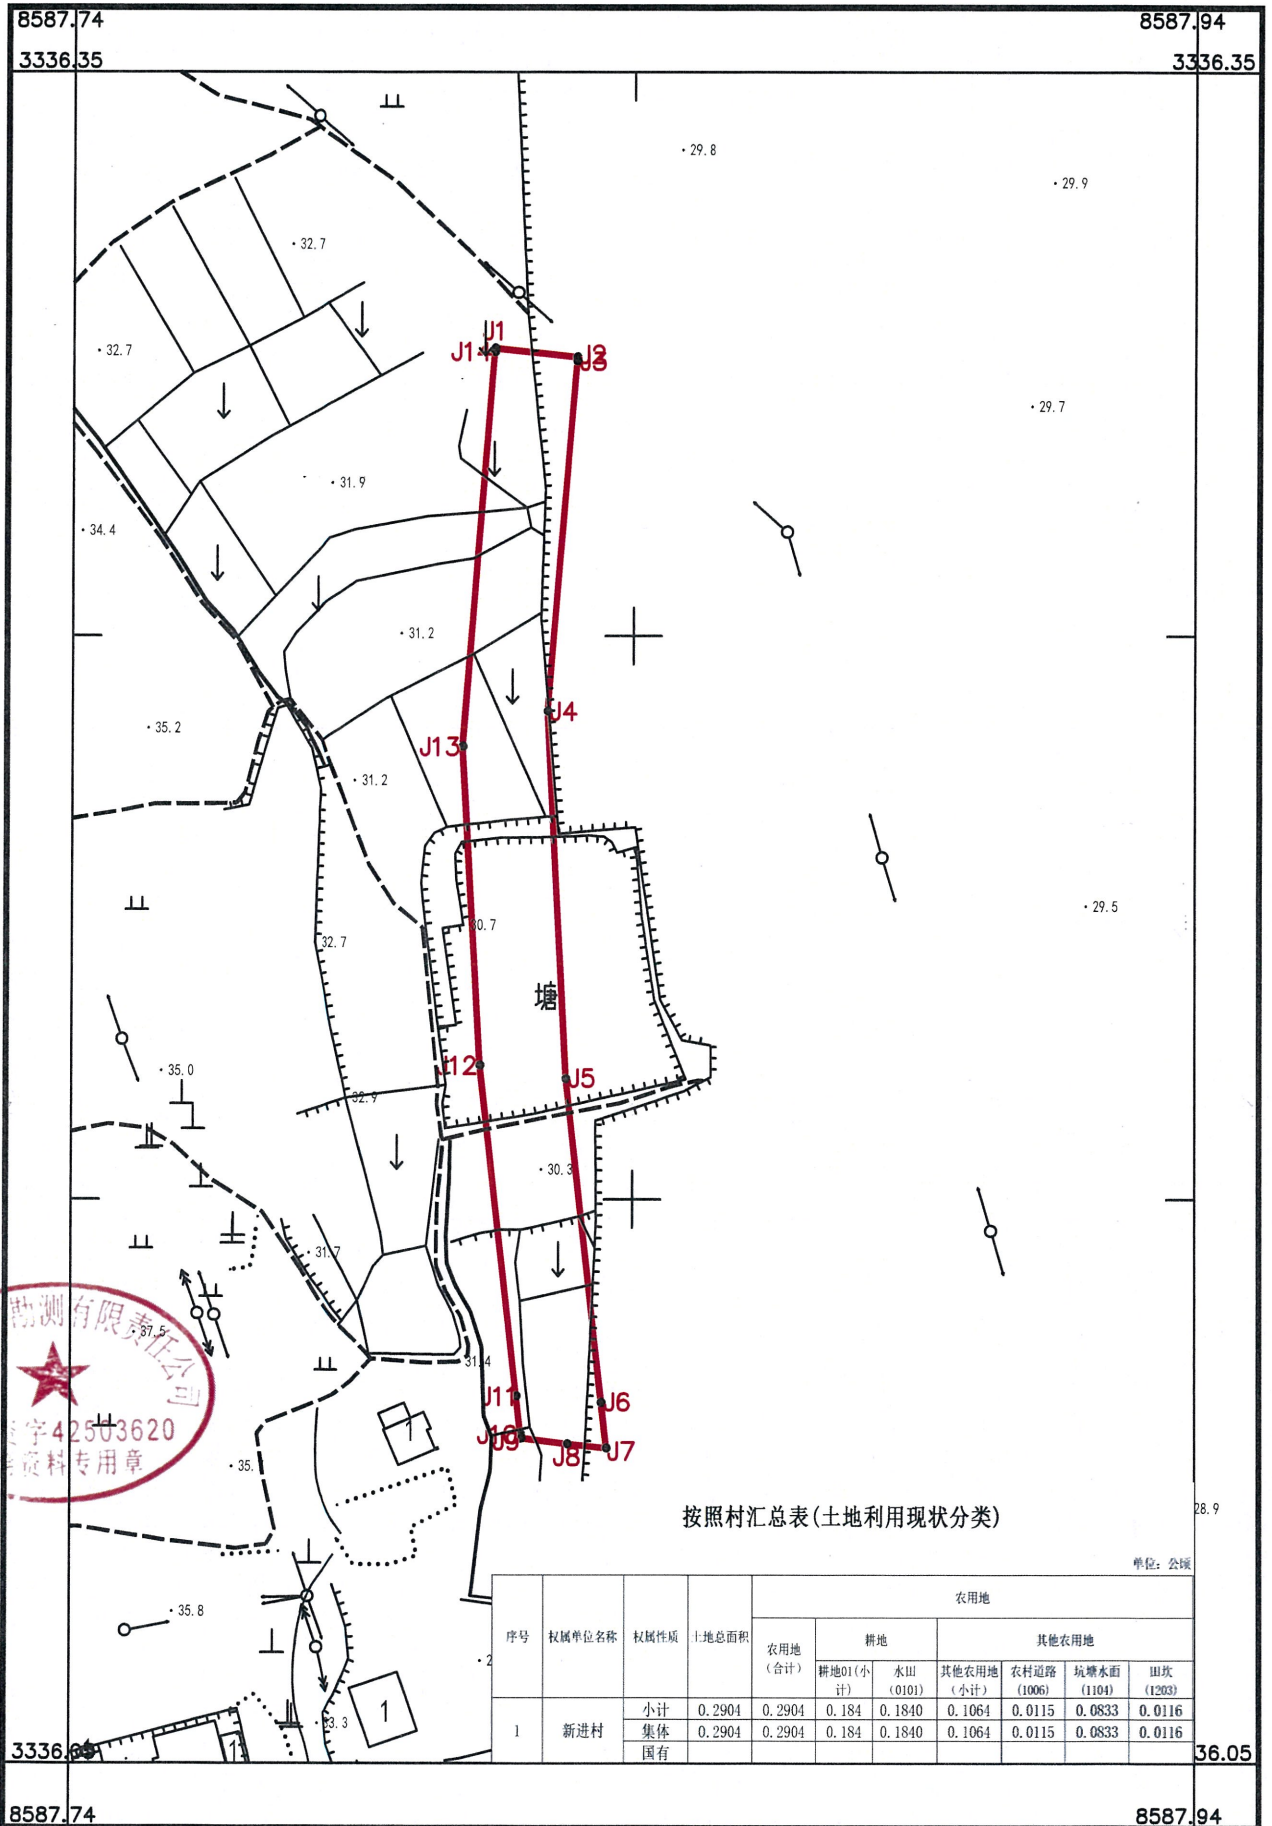

大冶市泽韵勘测有限责任公司

按照村汇总表(土地利用现状分类)

单位:公顷

序号	权属单位名称	权属性质	土地总面积	农用地						
				农用地 (合计)	耕地		其他农用地			
					耕地01(小 计)	水田 (0101)	其他农用地 (小计)	农村道路 (1006)	坑塘水面 (1104)	田坎 (1203)
1	新进村	小计	0.2904	0.2904	0.184	0.1840	0.1064	0.0115	0.0833	0.0116
		集体	0.2904	0.2904	0.184	0.1840	0.1064	0.0115	0.0833	0.0116
		国有								

大地2000坐标系
1985国家高程基准,等高距1米
2017年版图式
2026年1月

1:1000 测量员:张霄汉 绘图员:柯海洋 检查员:柯波