


# 大冶市2026年度第46批次城市建设用地勘测定界图

3326.450-38577.262

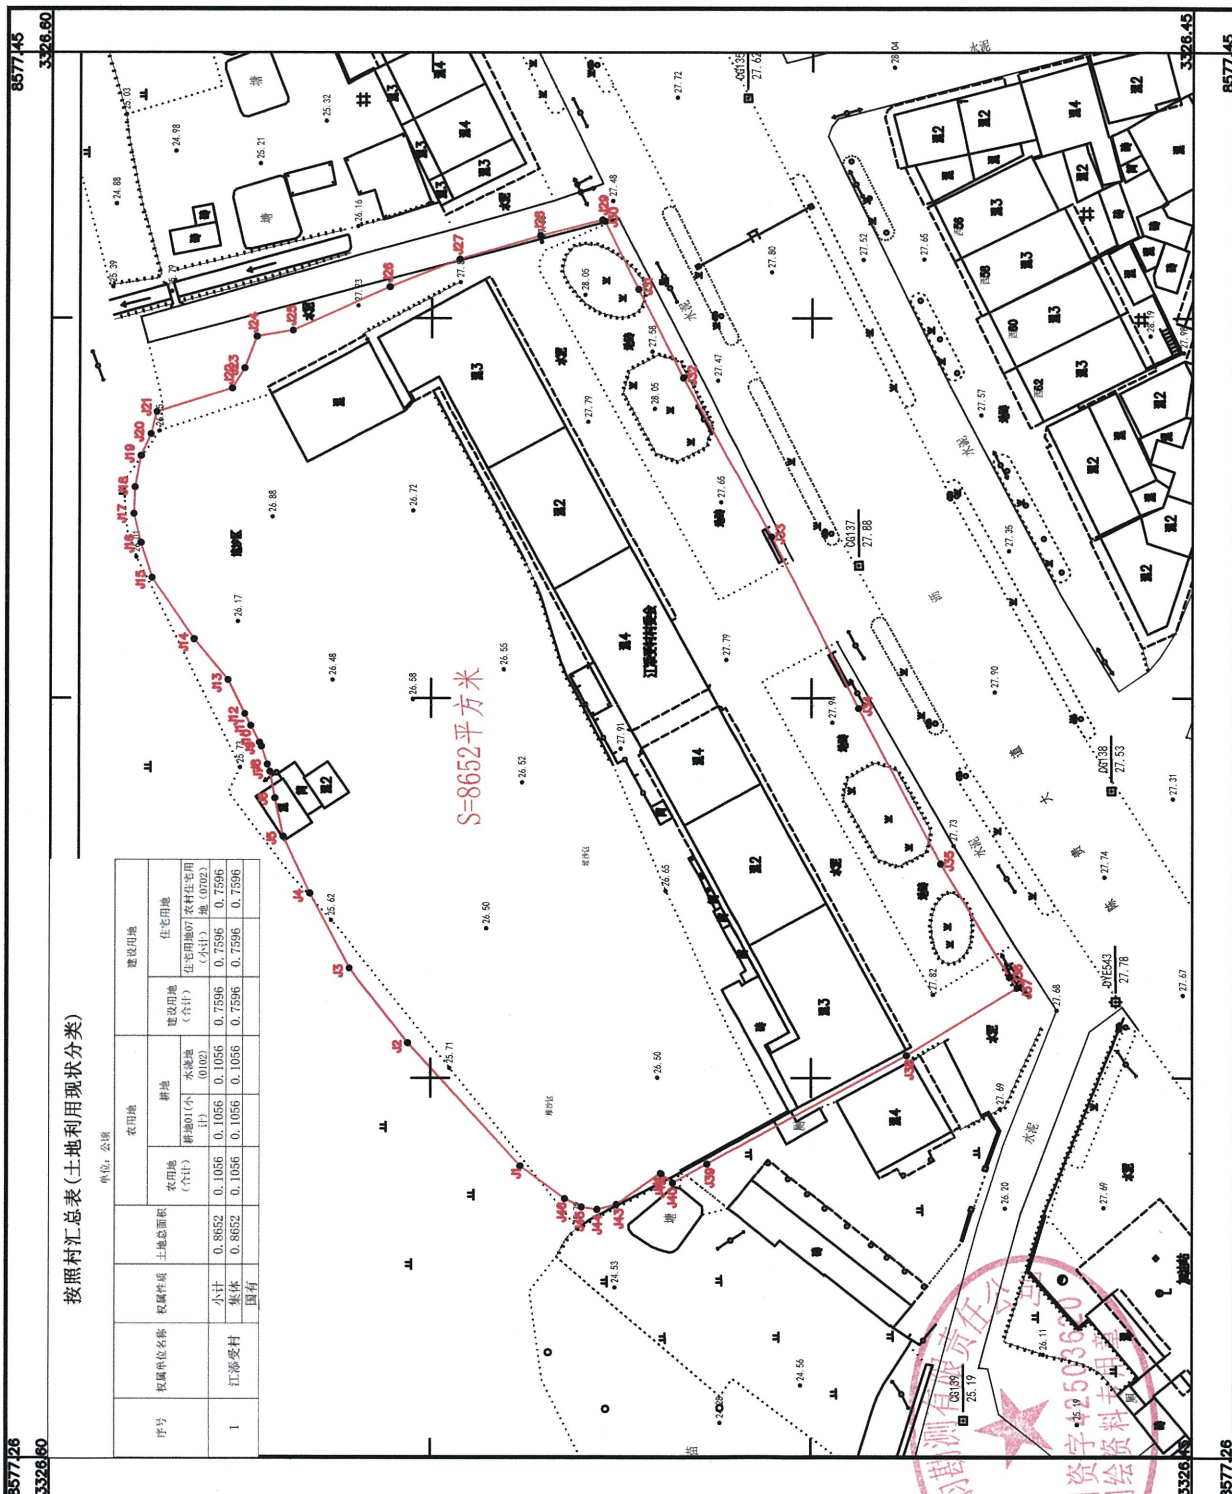

按照村汇总表(土地利用现状分类)

单位:公顷

序号	权属单位名称	权属性质	土地总面积	农用地		建设用地	
				农用地(合计)	耕地(合计)	建设用地(合计)	住宅用地
1	江源受村	小计	0.8652	0.1056	0.1056	0.7596	0.7596
		集体	0.8652	0.1056	0.1056	0.7596	0.7596
		国有					



大冶市净勘测有限公司

大冶2000坐标系  
1985国家高程基准, 等高距1米  
2017年图式  
2026年5月

1:500

测图员: 张晋汉 绘图员: 柯海洋 检查员: 柯波