


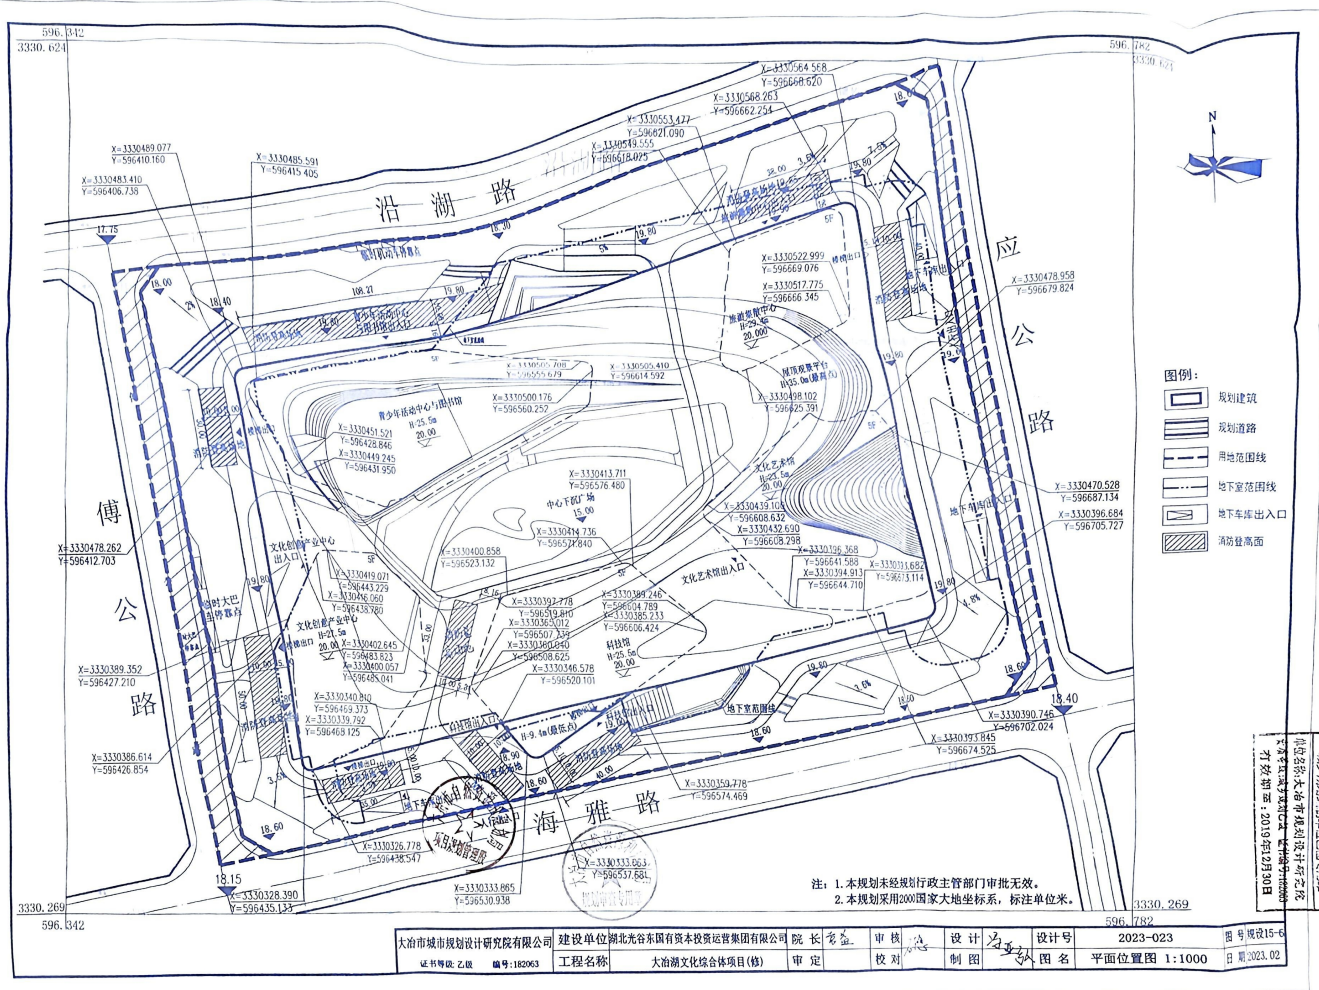

注：1. 本规划未经规划行政主管部门审批无效。
2. 本规划采用2000国家大地坐标系，标注单位米。

大冶市城市规划设计研究院有限公司	建设单位	湖北光谷东有资本运营集团有限公司	院长	袁	审核	袁	设计	袁	设计号	2023-023	图号	院设15-6
证书等级：乙级 编号：182063	工程名称	大冶湖文化综合体项目(修)	审定		校核		制图		图名	平面位置图 1:1000	日期	2023.02