

# 宗地图


3336.335-579.123

宗地编号:

土地权利人: 刘妖贵

地籍图号: 3336.335-579.123

宗地面积: 88.81m<sup>2</sup>

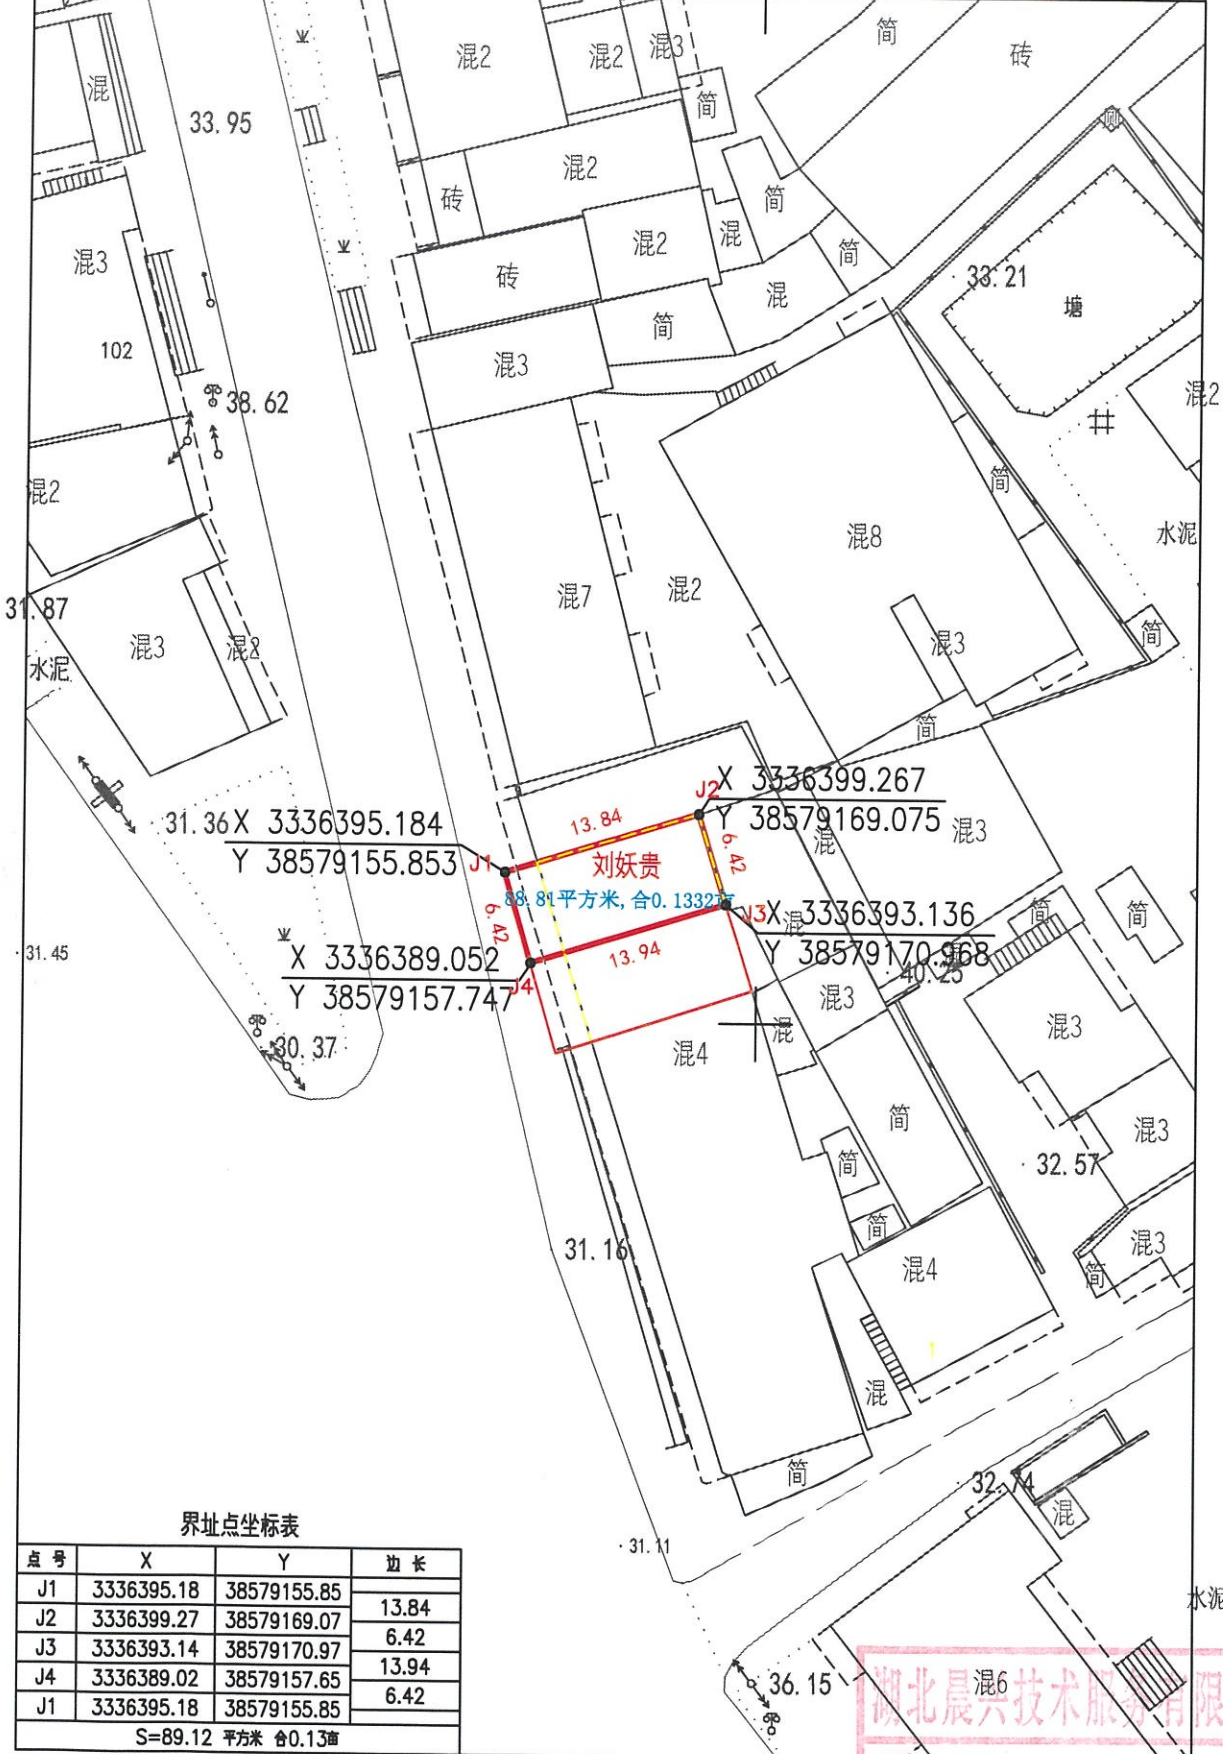

界址点坐标表

点号	X	Y	边长
J1	3336395.18	38579155.85	13.84
J2	3336399.27	38579169.07	6.42
J3	3336393.14	38579170.97	13.94
J4	3336389.02	38579157.65	6.42
J1	3336395.18	38579155.85	
S=89.12 平方米 合0.13亩			

湖北晨兴技术服务有限公司

2000 国家大地坐标系  
1985 国家高程系统  
2017 图示标准输出  
2024 年 9 月

1:500

湖北晨兴技术服务有限公司  
附注: 测量员: 汪昆  
绘图员: 李棒  
检查员: 张书峰