


宗地图

单位: m²

| | | | |
|------|-------------------|------|--------------|
| 权利人 | 大冶市金湖街道办事处港背村农民集体 | | |
| 宗地代码 | | 土地坐落 | 大冶市金湖街办港背村 |
| 宗地面积 | 3265.38 | 所在图幅 | H50 G 048015 |

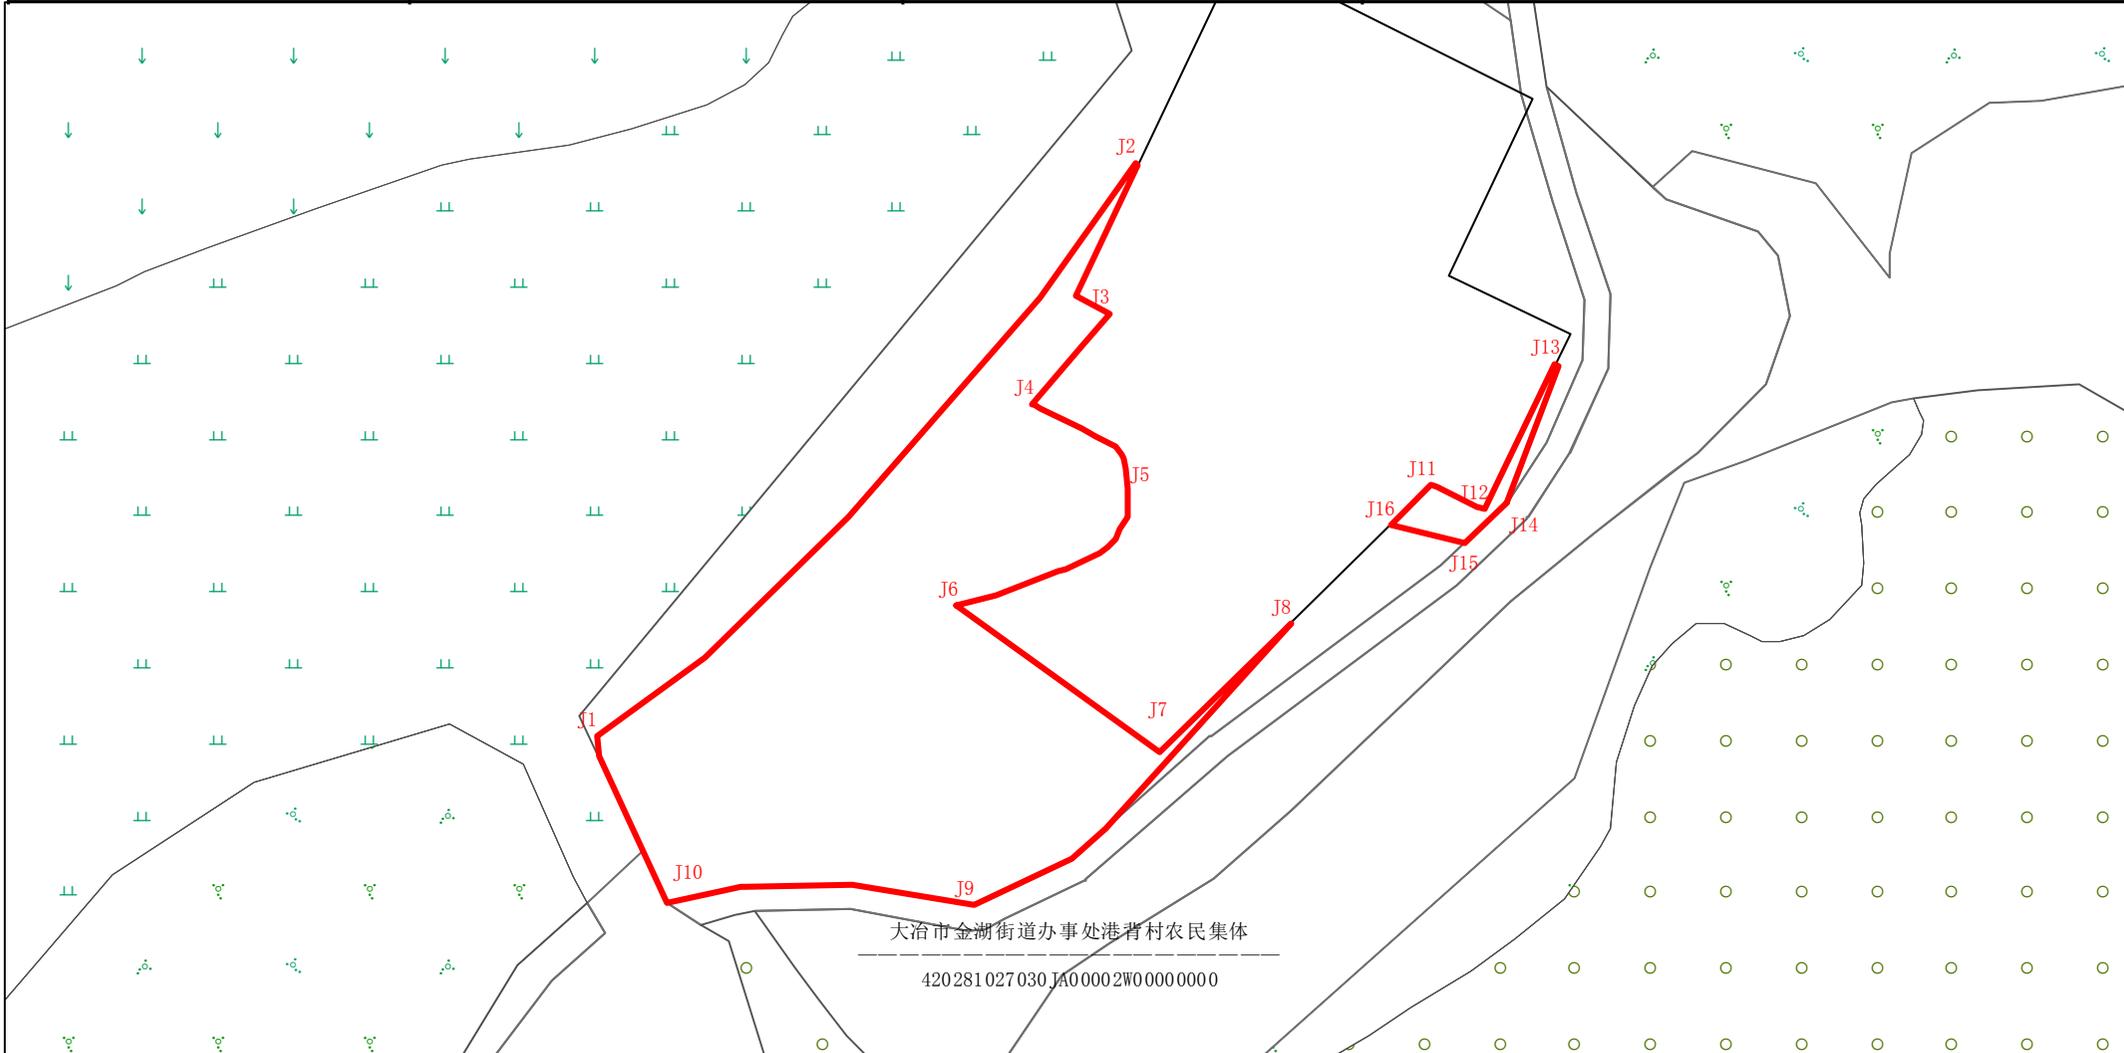

大冶市金湖街道办事处港背村农民集体

420281027030 JA00002W00000000

土地利用现状三大类分类面积汇总表

单位: 平方米 (0.00)

| 宗地总面积 | 农用地 | | | | | 建设用地 |
|---------|------|------|------|-------|-------|---------|
| | 耕地 | 林地 | 草地 | 其他农用地 | 农用地合计 | |
| 3265.38 | 0.00 | 0.00 | 0.00 | 0.00 | 0.00 | 3265.38 |

湖北奇点地理信息有限公司