


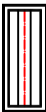






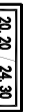
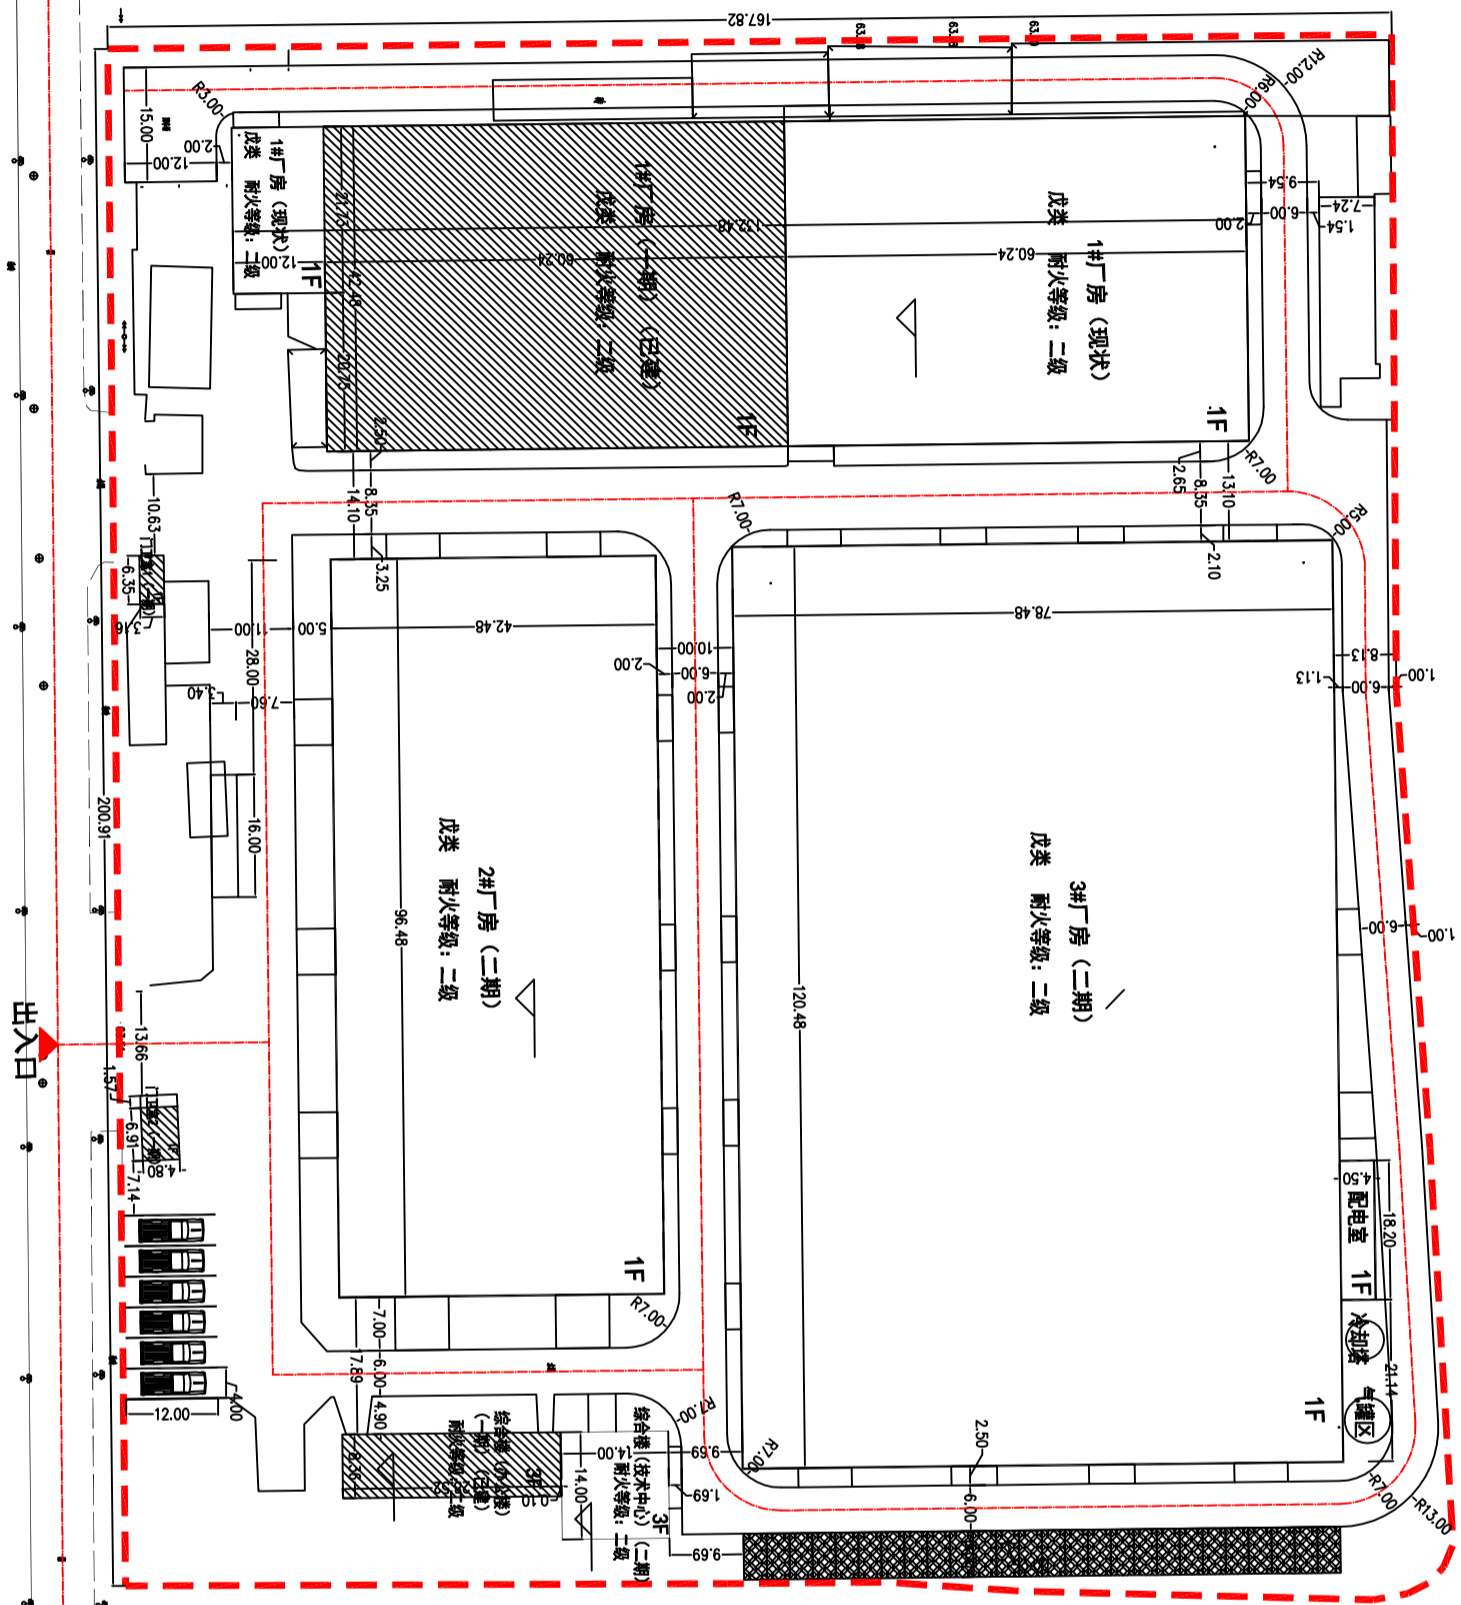


图例

-  规划用地范围线
-  厂区出入口
-  围墙线
-  规划道路
-  坐标
-  尺寸标注
-  已建建筑
-  规划建筑
-  规划大车停车位
-  植草砖小车停车位
-  建筑室内/外标高



注意  
如修改比例尺或图幅，一切点线范围内  
数字所示为准，应同时参照图幅及其  
使用说明，如有变更，应及时通知  
设计单位，如发生变更，应及时通知  
设计单位。

审批	吴吉武	审核	徐刚
项目负责人	汤永萍	设计	徐刚
专业负责人	项涛	绘图	徐刚
项目经理	项涛	校对	徐刚

建设单位  
CLIENT  
湖北天石科技有限公司

工程名称  
PROJECT  
天石科技软件生产项目

图名  
TITLE  
总平面位置图

设计号  
PROJECT No.  
JHM-148-02020106

工种  
规划

地址: 海南省海口市美兰区海甸岛  
五国路47号海甸五层  
版印本局所有, 未经许可不得  
他用, 签字不全, 盖章有效