中冶设计集团有限公司
Zhongye Design Group Co., Ltd.

建设单位：
CLIENT:
黄石东贝铸造有限公司

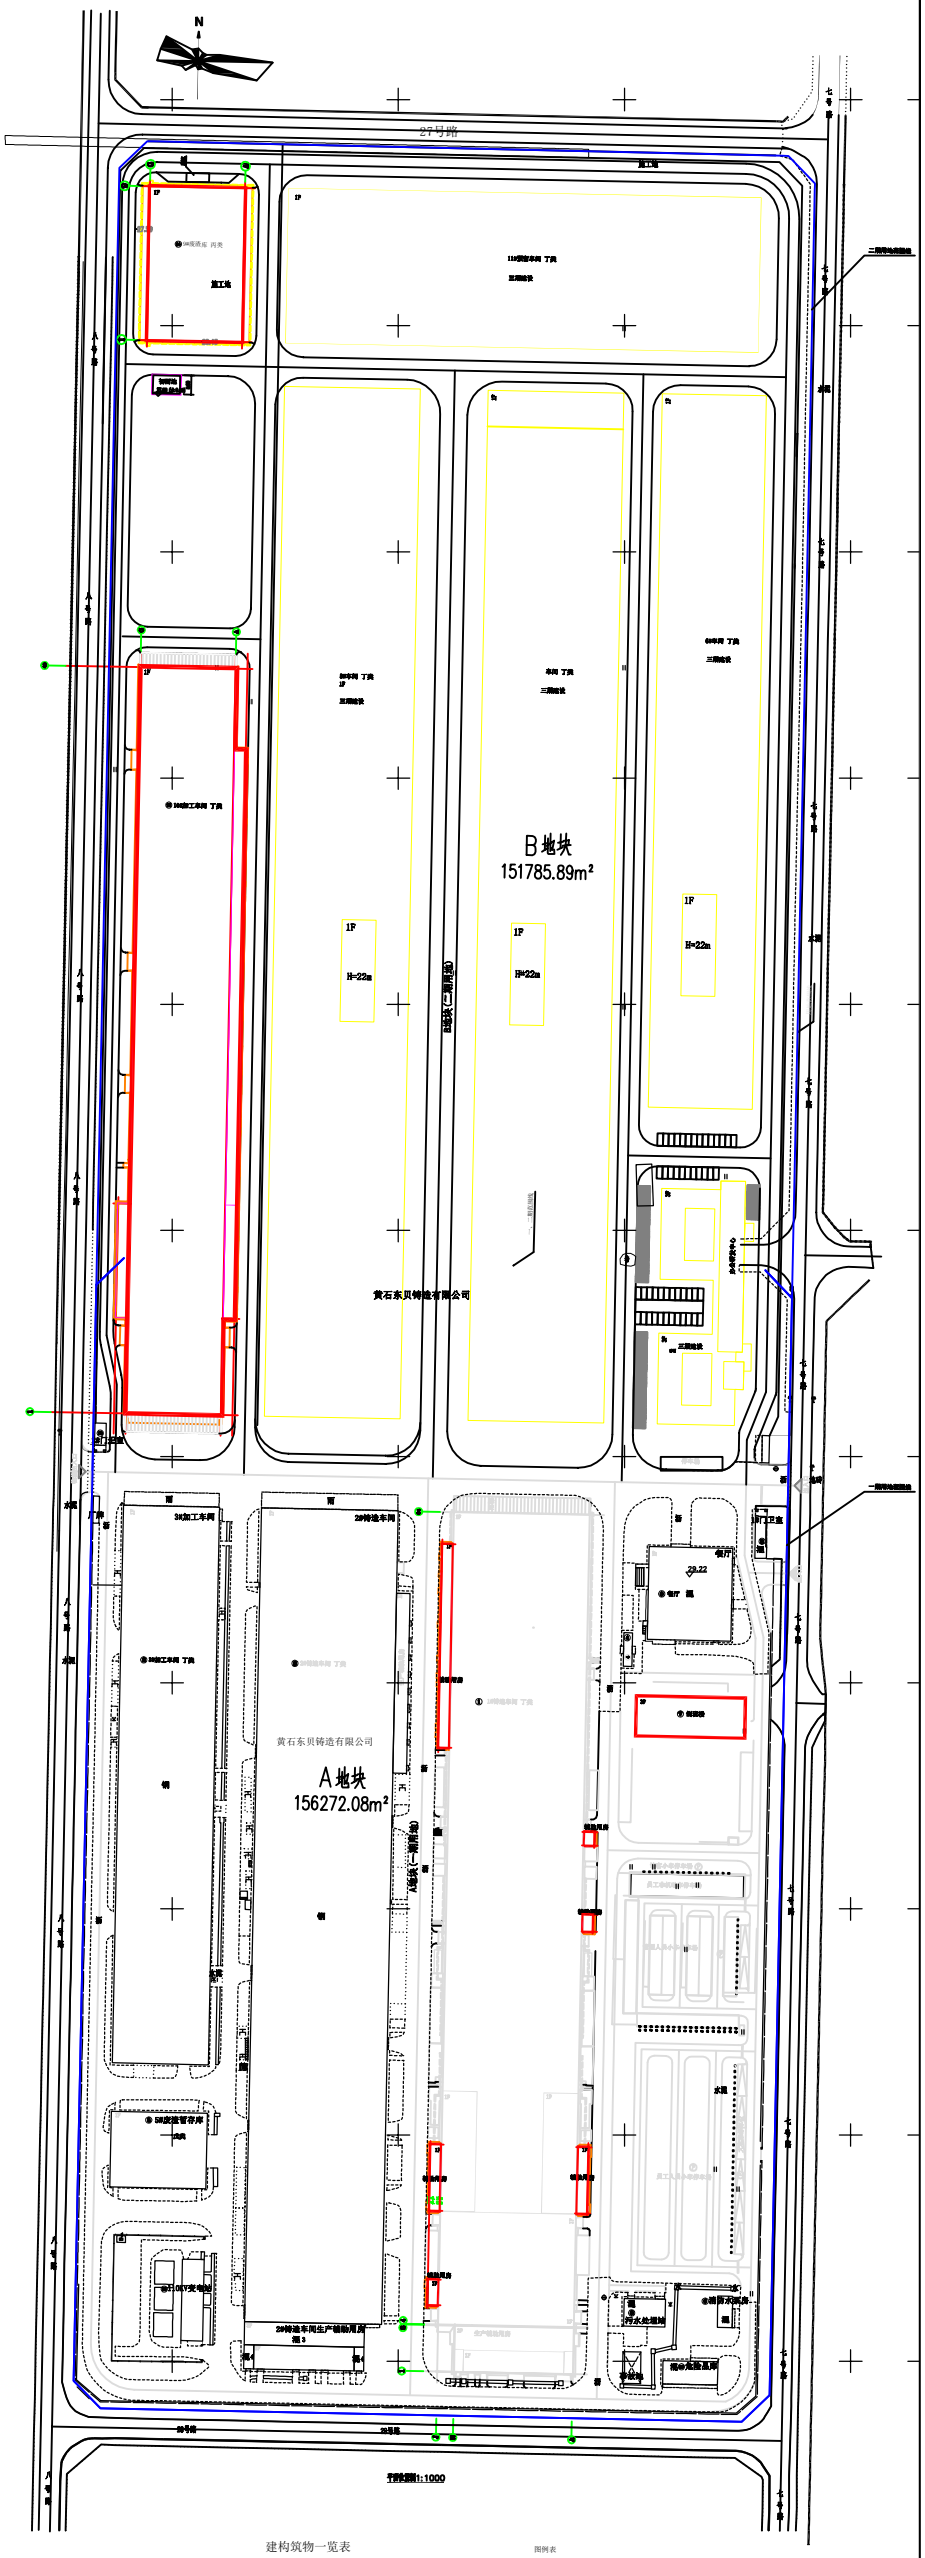

主要技术经济指标表

建构筑物一览表

图例表

注：
1.本规划未经市规划行政主管部门审批无效。
2.采用大地2000坐标系　注单位米。