


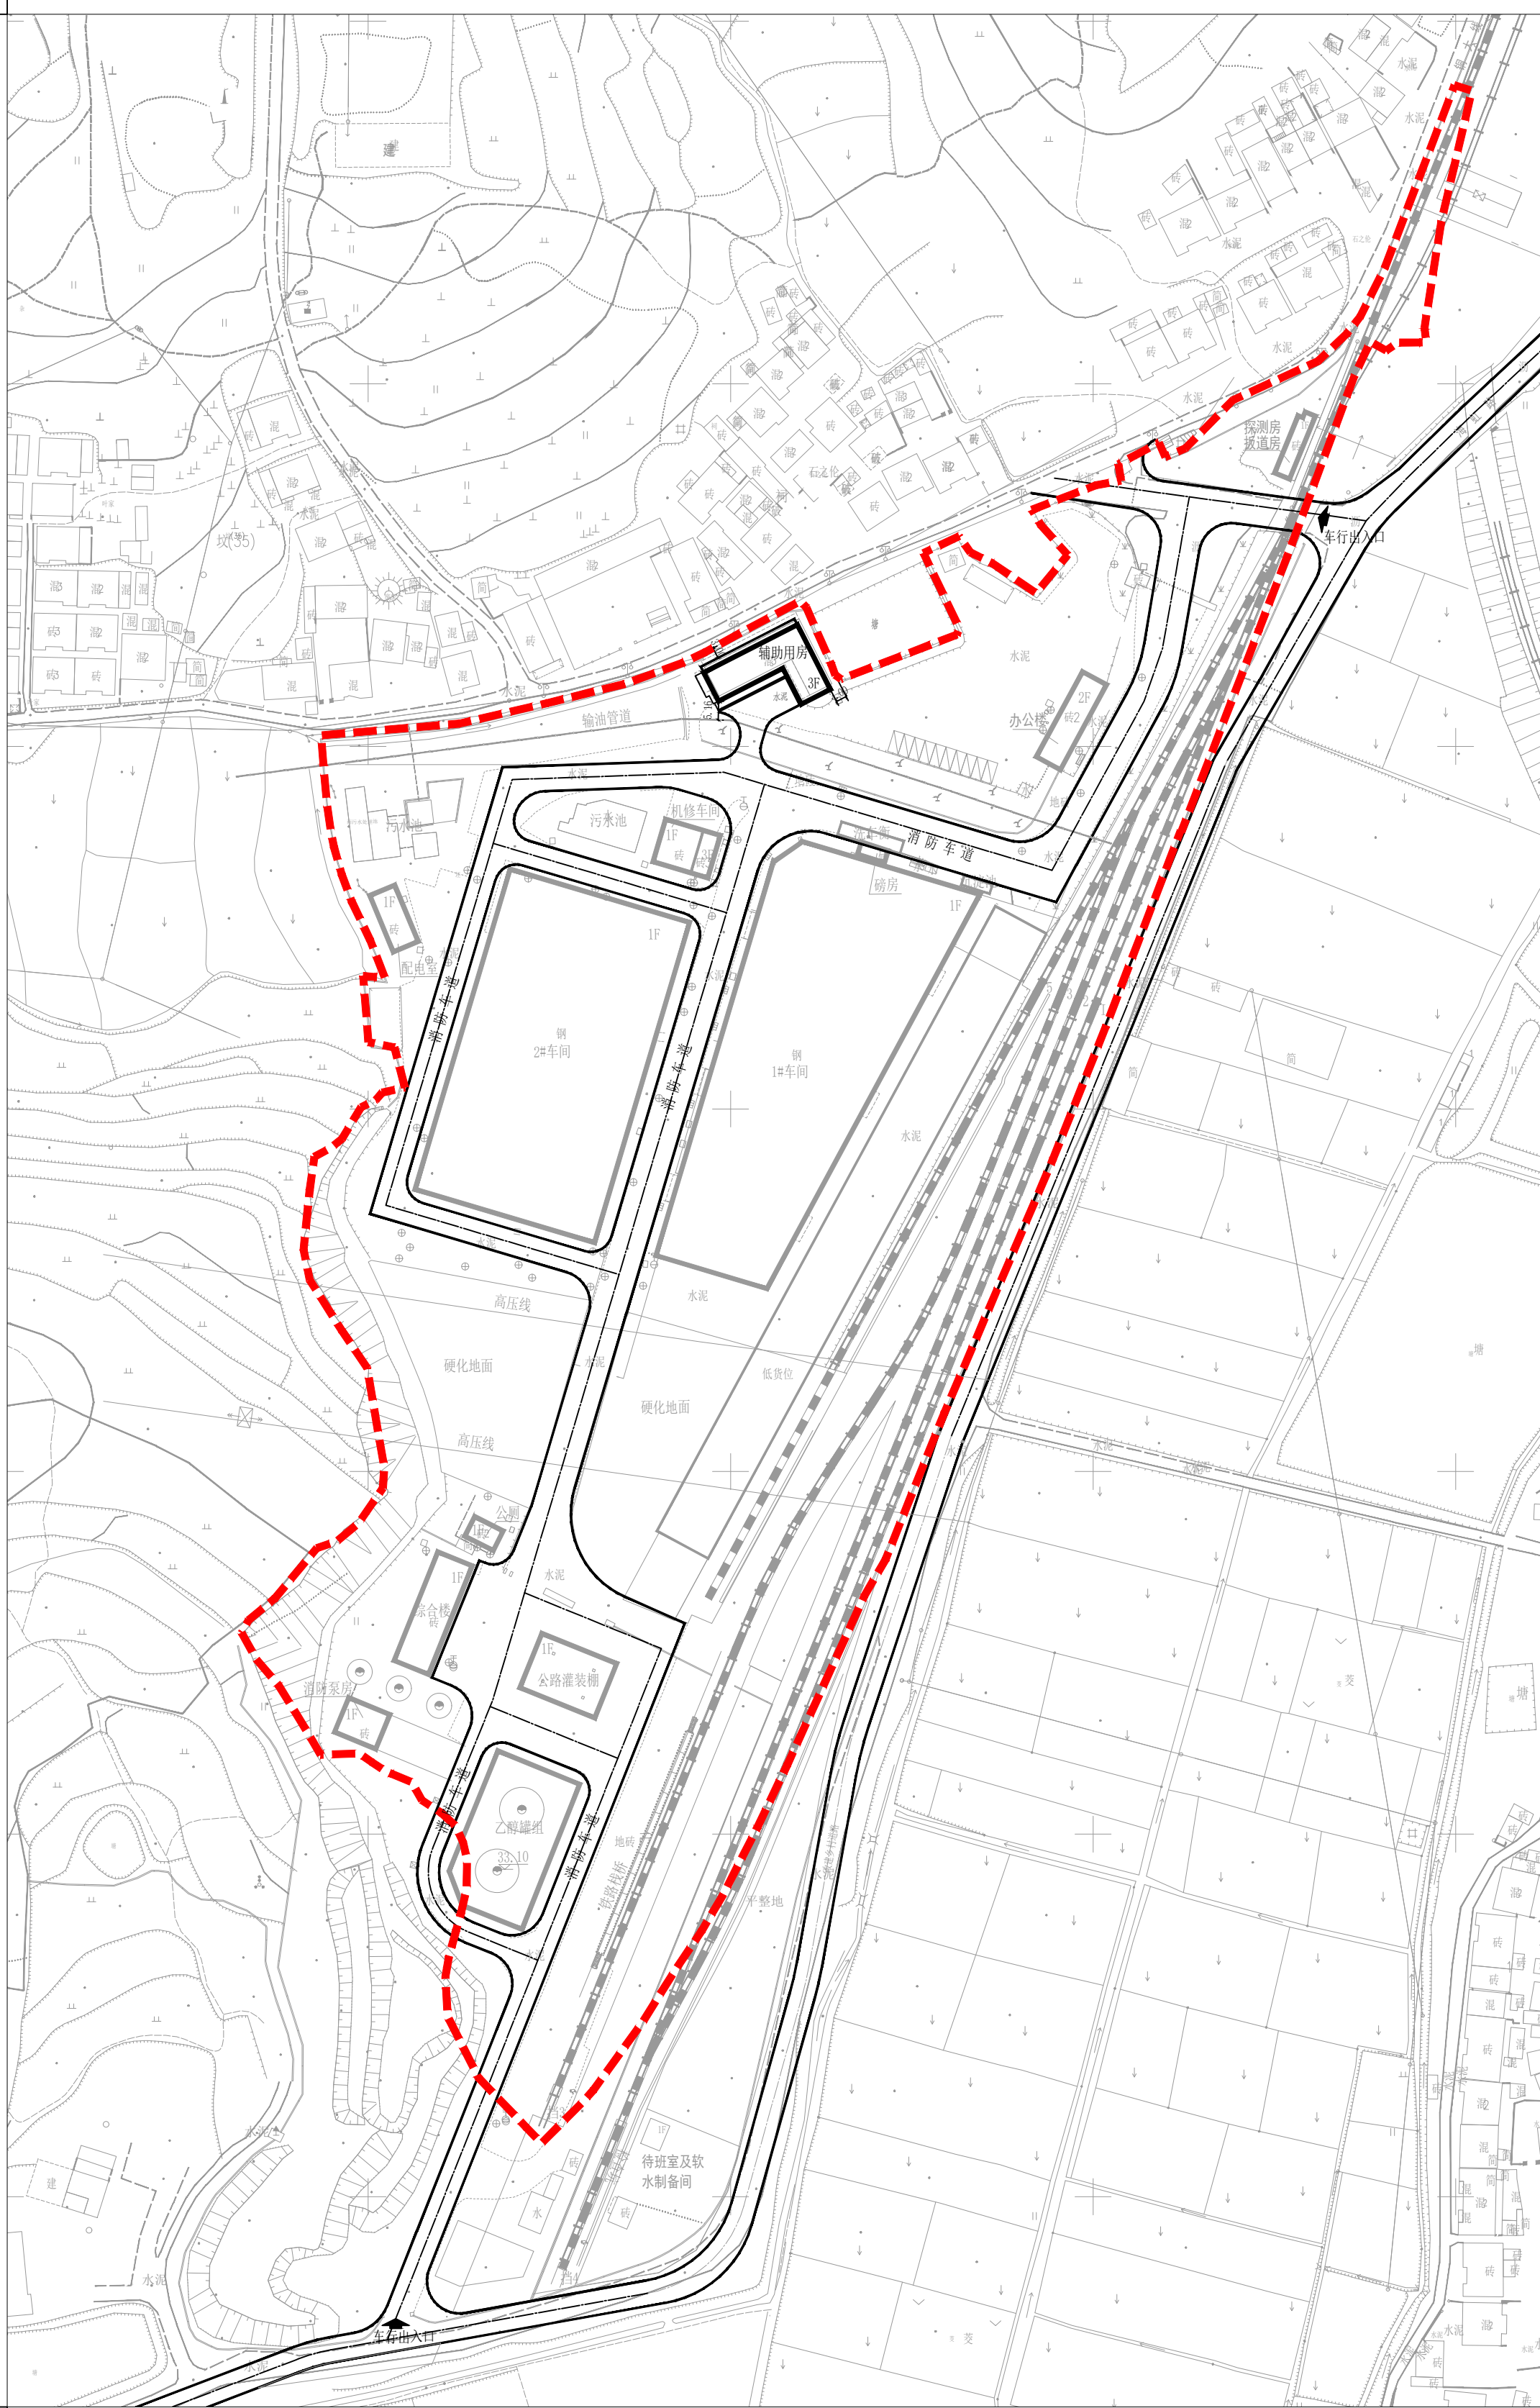

技术经济指标

图 例

一、设计依据

二、设计说明

2、现经业主提出申请，本次在海虹物流园（一期）内空地规划新建一栋三层辅助用房，其余均未改变。

注:

1. 本方案未经市规划行政主管部门审定无效。
2. 本方案采用2000坐标系, 1985年国家高程基准, 标注单位米。

大冶市城市规划设计研究院有限公司	建设单位	湖北海虹物流有限公司	院 长	审 核	设 计	设 计 号	方 案	图 号	1-1
证书等级：乙级 编号：23420036	工程名称	海虹物流园（一期）(修)	审 定	校 对	制 图	图 名	平面布置图 1:1000	日 期	2026. 07