
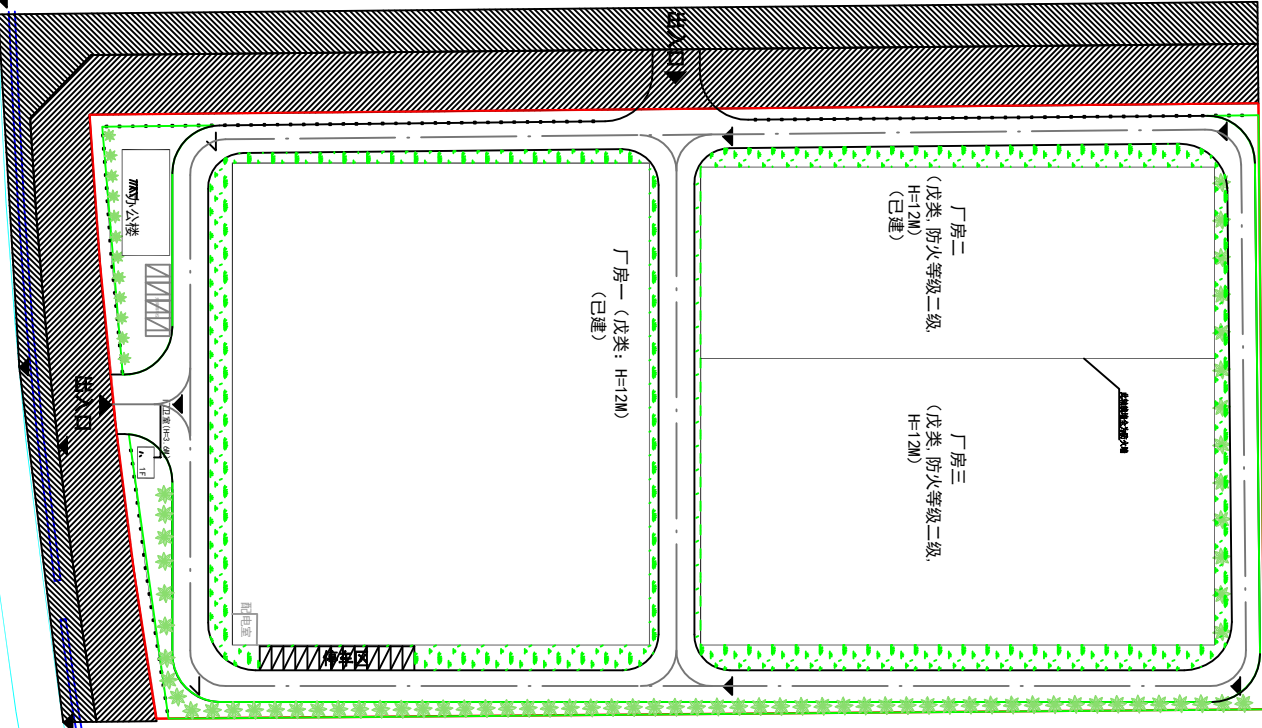


主要经济技术指标

序号	名称	单位	数量
1	新建建筑	m ²	6502.8
2	代建建筑	m ²	4072.81

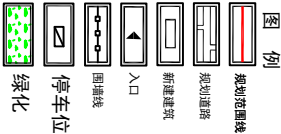

总平面布置图		2024.07	