
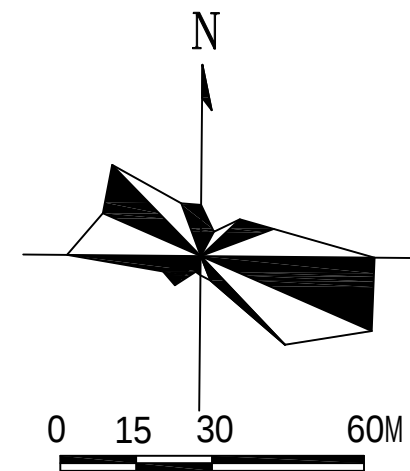


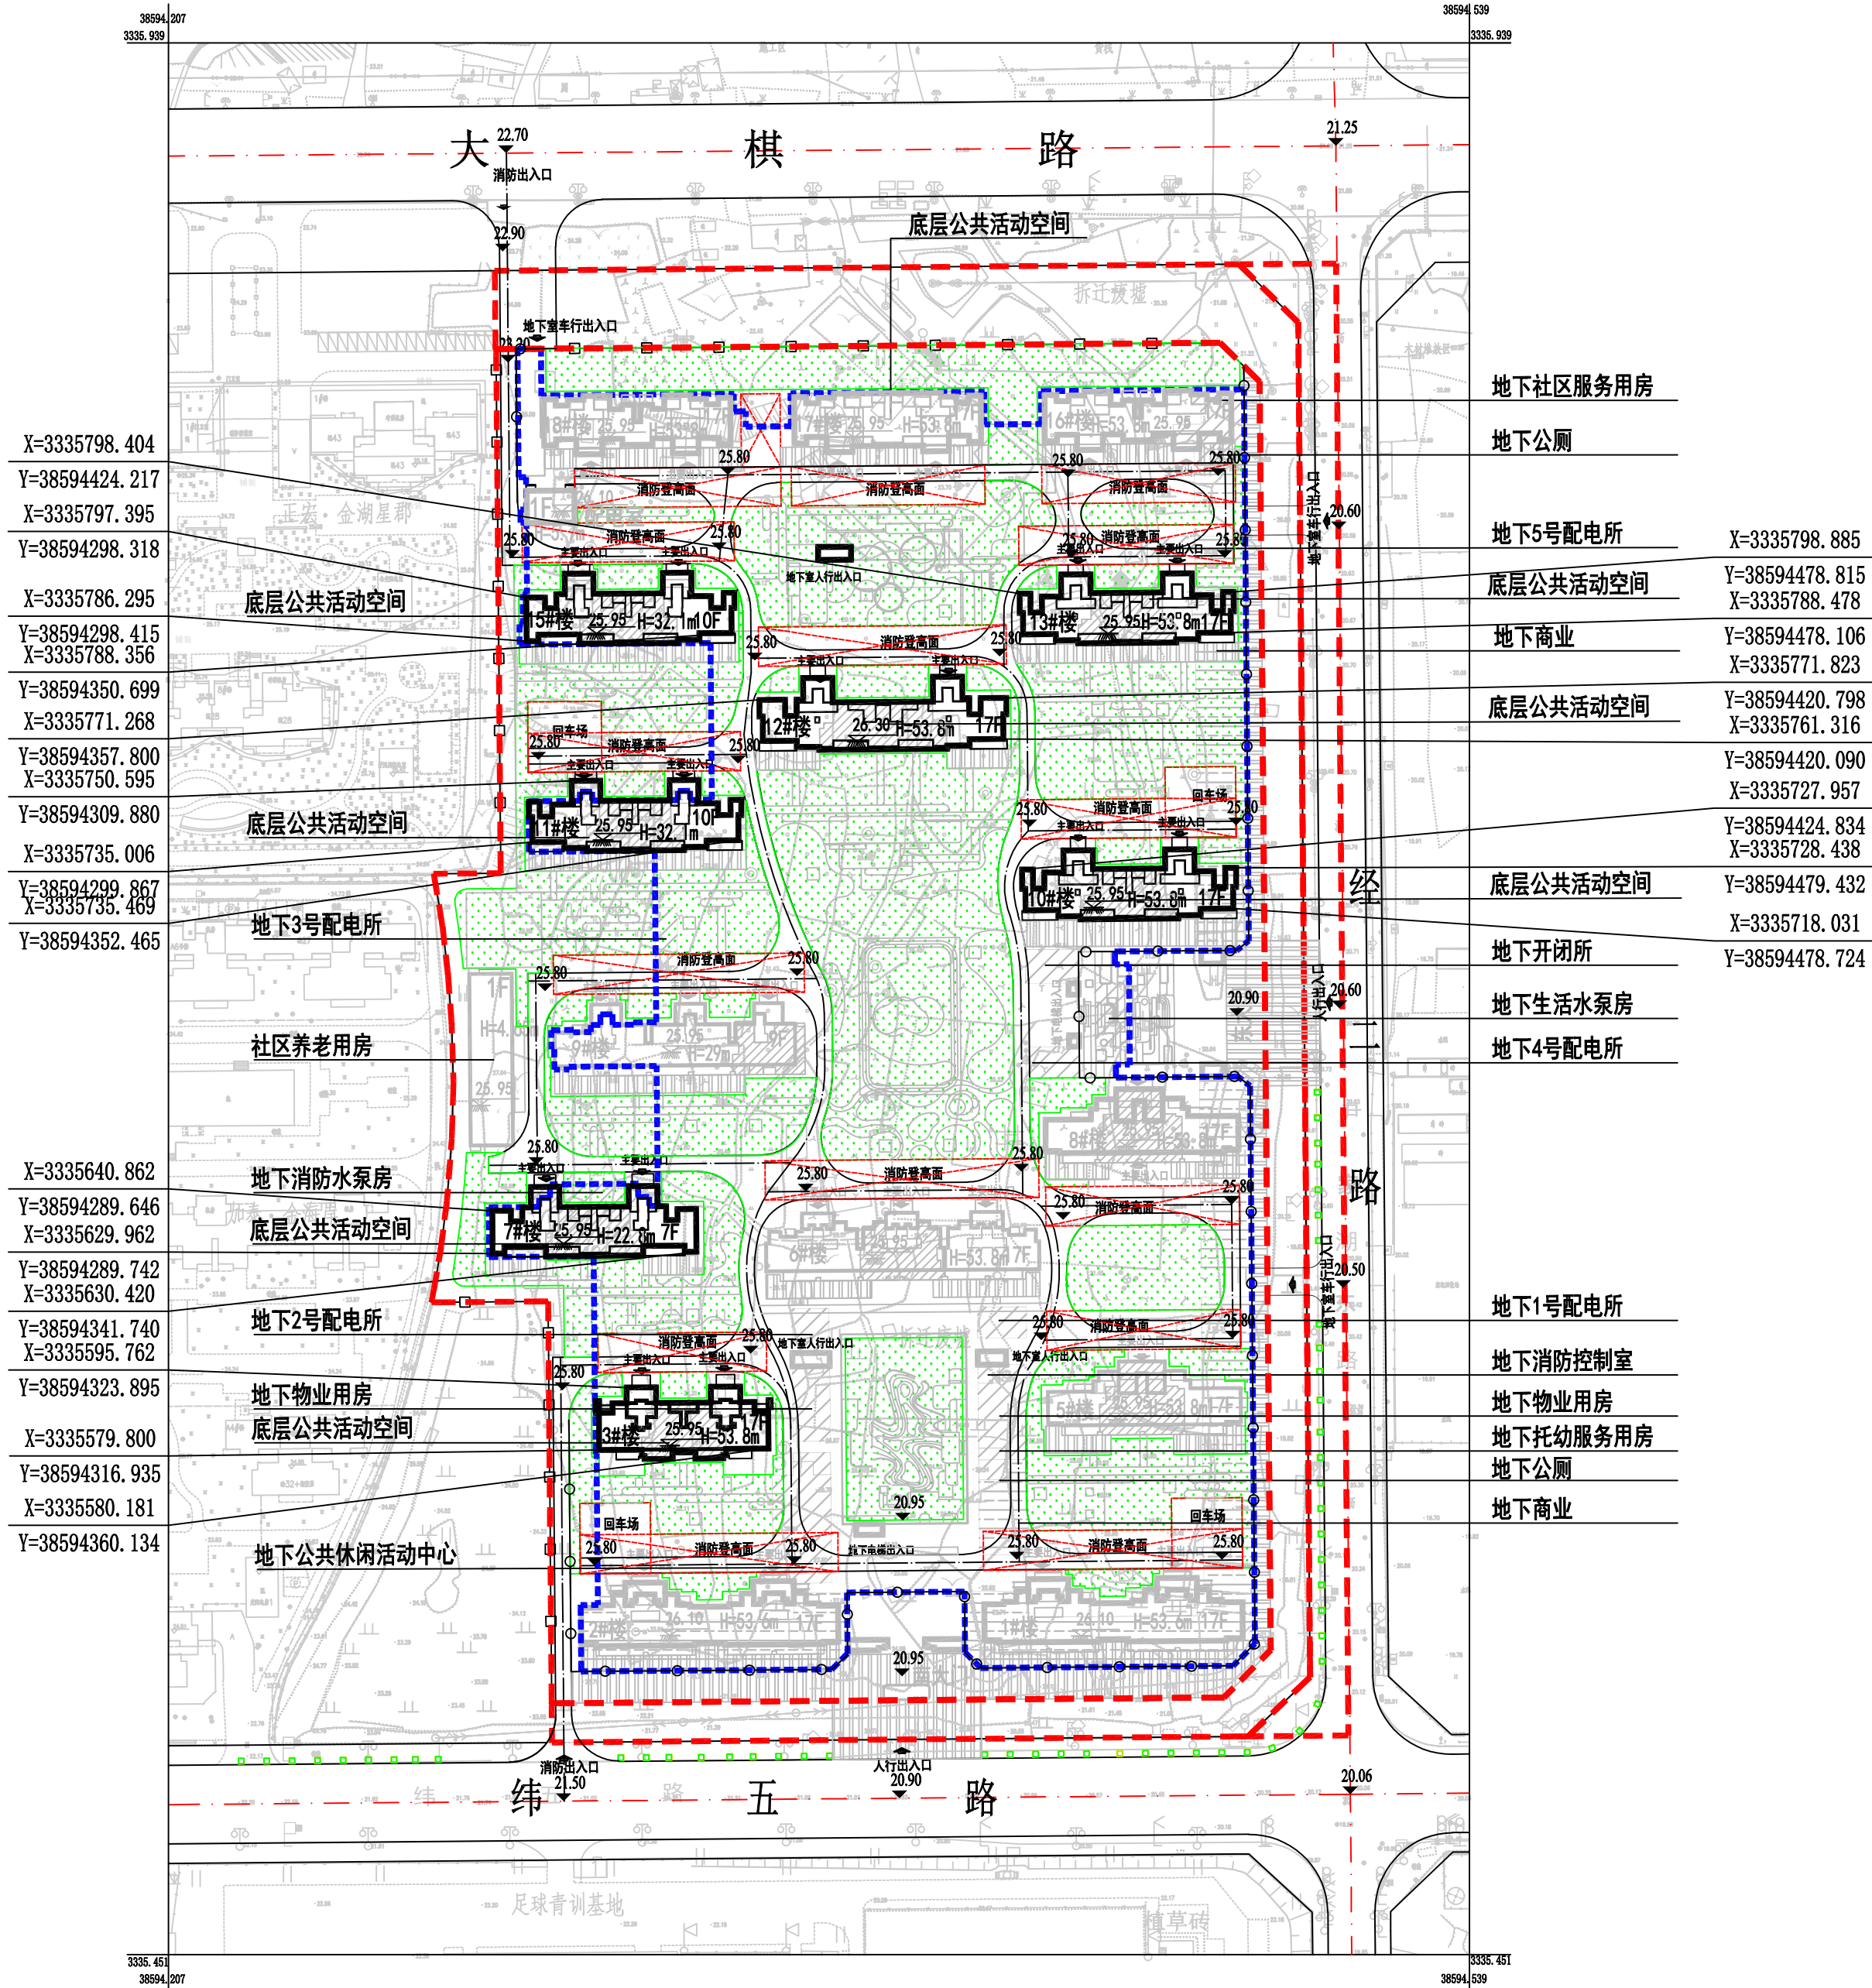

图例

	用地界线		调整建筑
	地下室范围线		未调整建筑
	设计高程		出入口
	商业		围墙线
	配套设施		栏杆
	道路		绿地

注：1. 本规划未经规划行政主管部门审批无效。
2. 本规划为2000坐标系，1985年国家高程基准，标注单位米。

大冶市城市规划设计研究院有限公司	建设单位	大冶嘉信房地产开发有限公司	院长		审核		设计	设计号	冶规设2026-181	图号	41-4
证书等级：乙级 编号：23420036	工程名称	宏维·滨湖湾(修)	审定		校对		制图	图名	平面位置图1:1500	日期	2026.3

(加盖出图专用章有效)