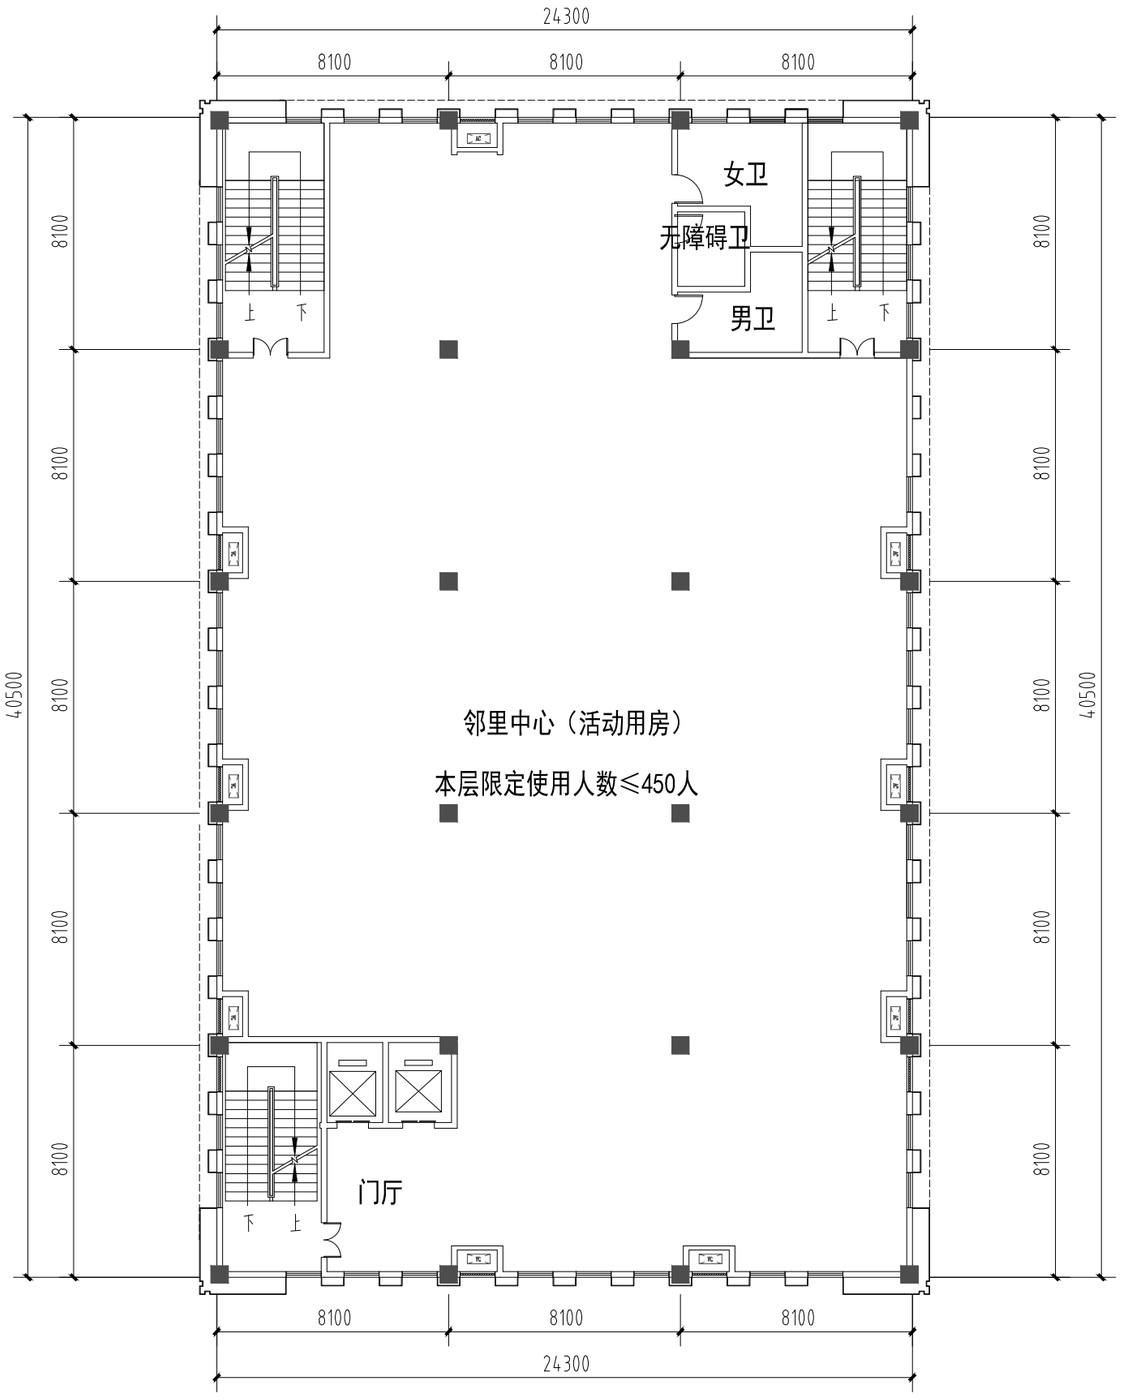
24300
8100
8100
8100
女卫
无障碍卫
男卫
上
下
上
下
8100
8100
8100
8100
8100
8100
40500
40500
邻里中心（活动用房）
本层限定使用人数≤450人
门厅
下
上
8100
8100
8100
8100
8100
8100