
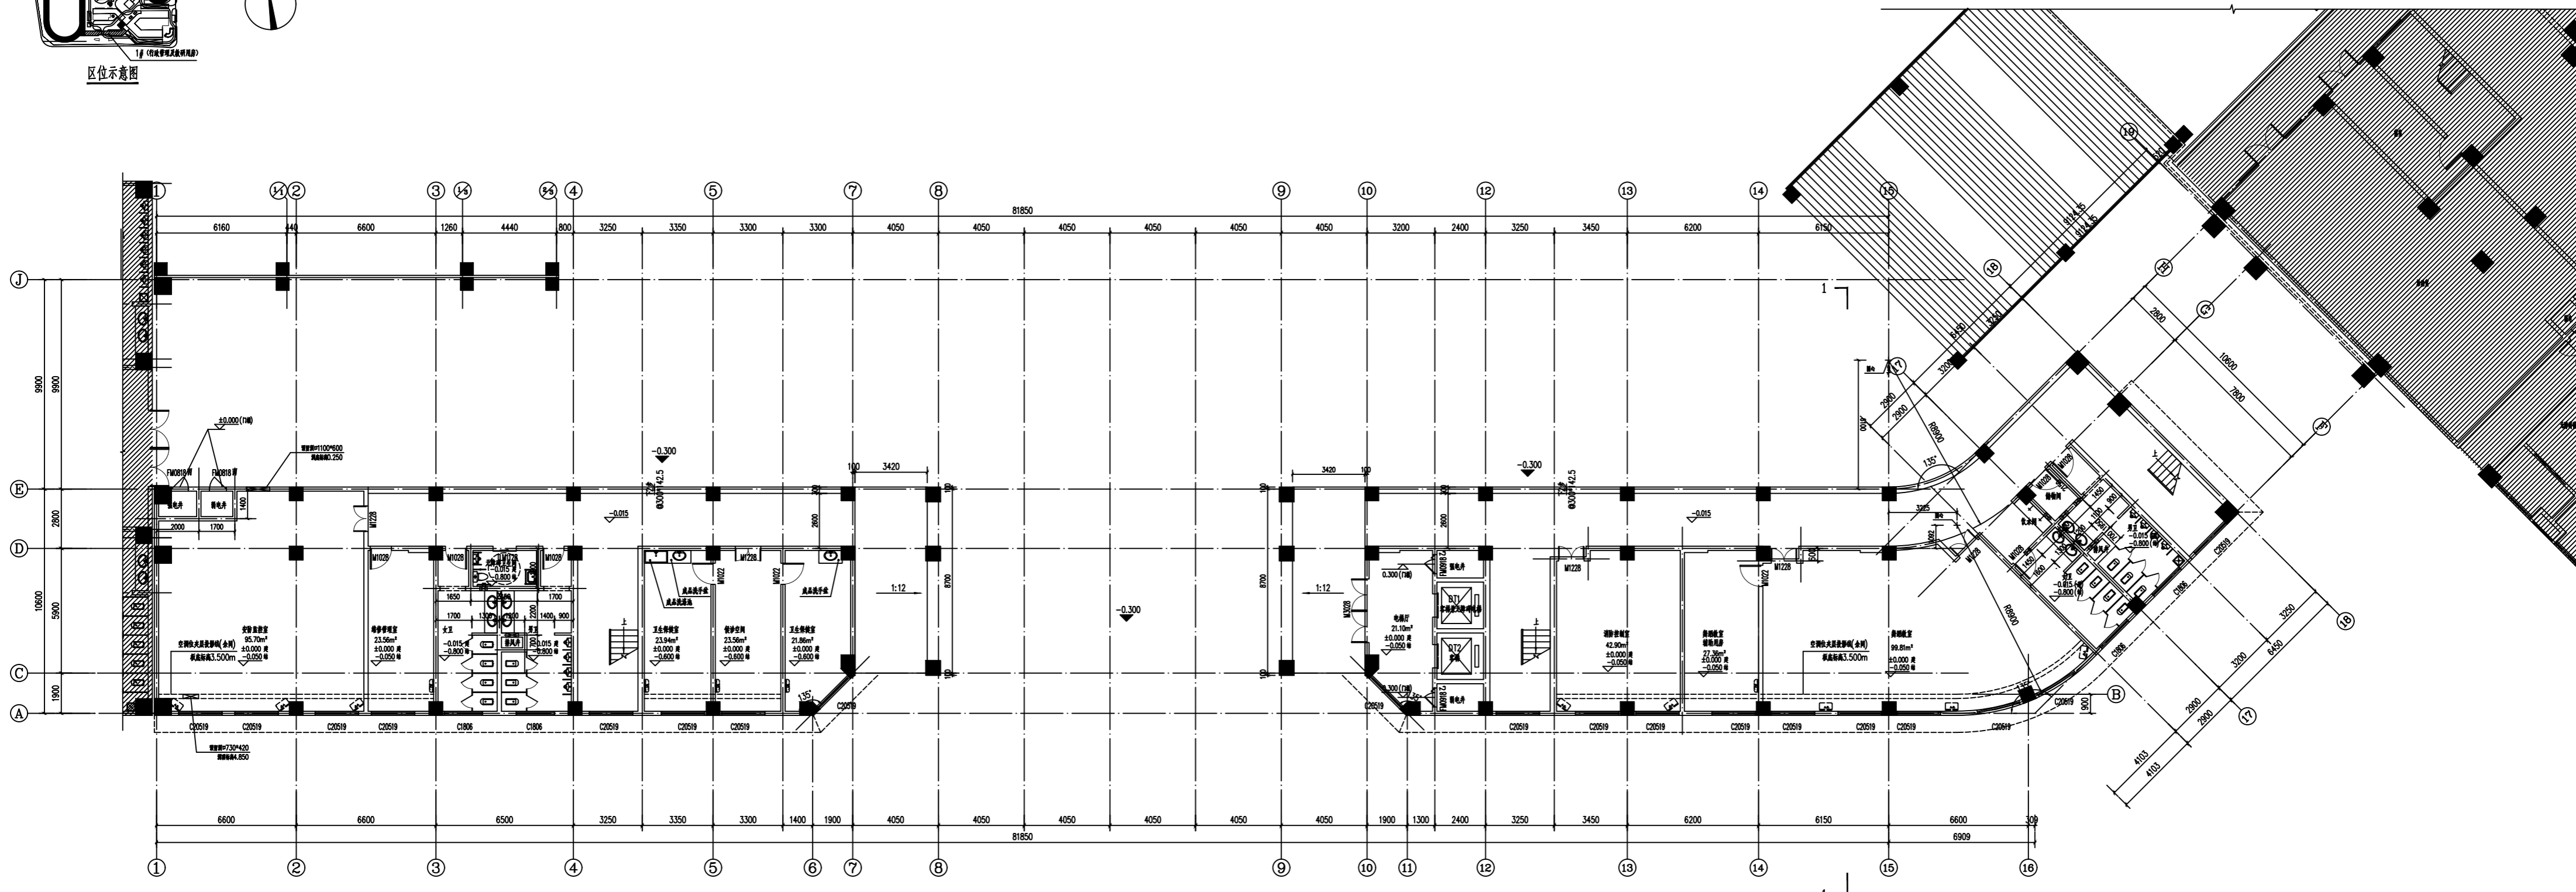


区位示意图

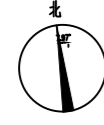

一层平面图 1:100

本层建筑面积: 4199.54m² 本层使用面积: 1311.29m²
其中教学建筑面积: 3675.56m² 其中教学使用面积: 797.31m²