


防火分区示意图


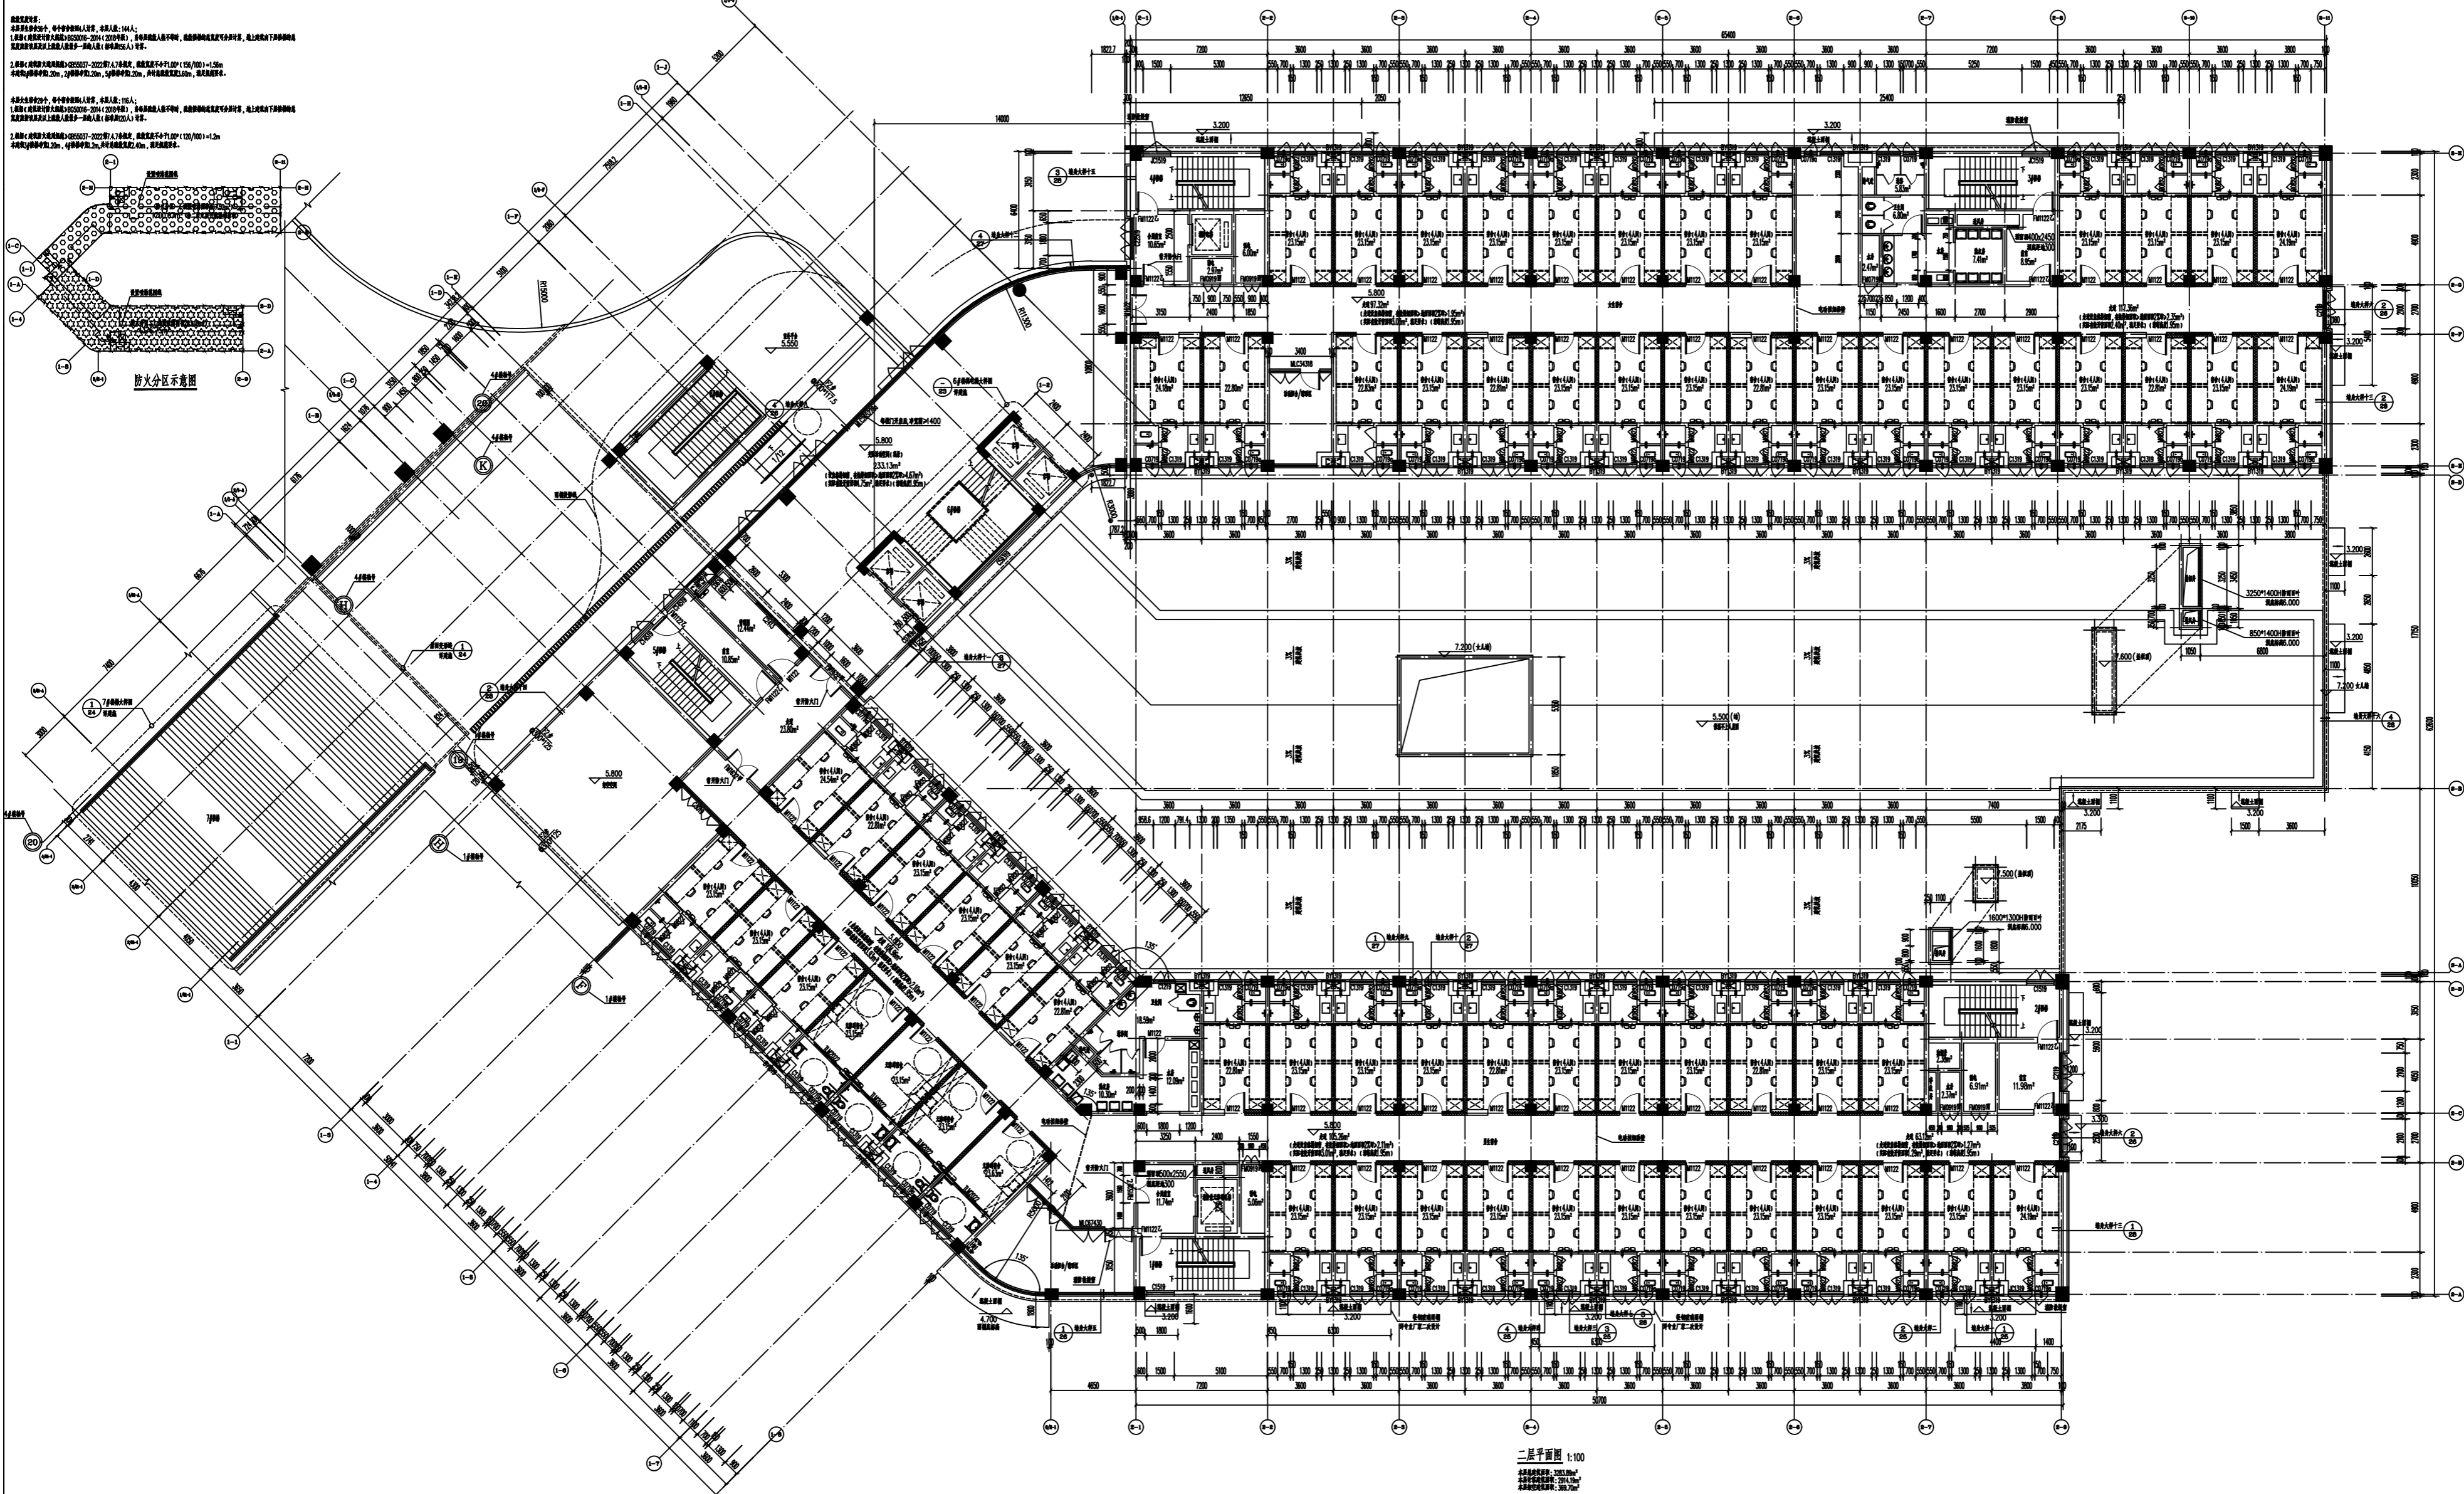

二层平面图 1:100
 建筑专业
