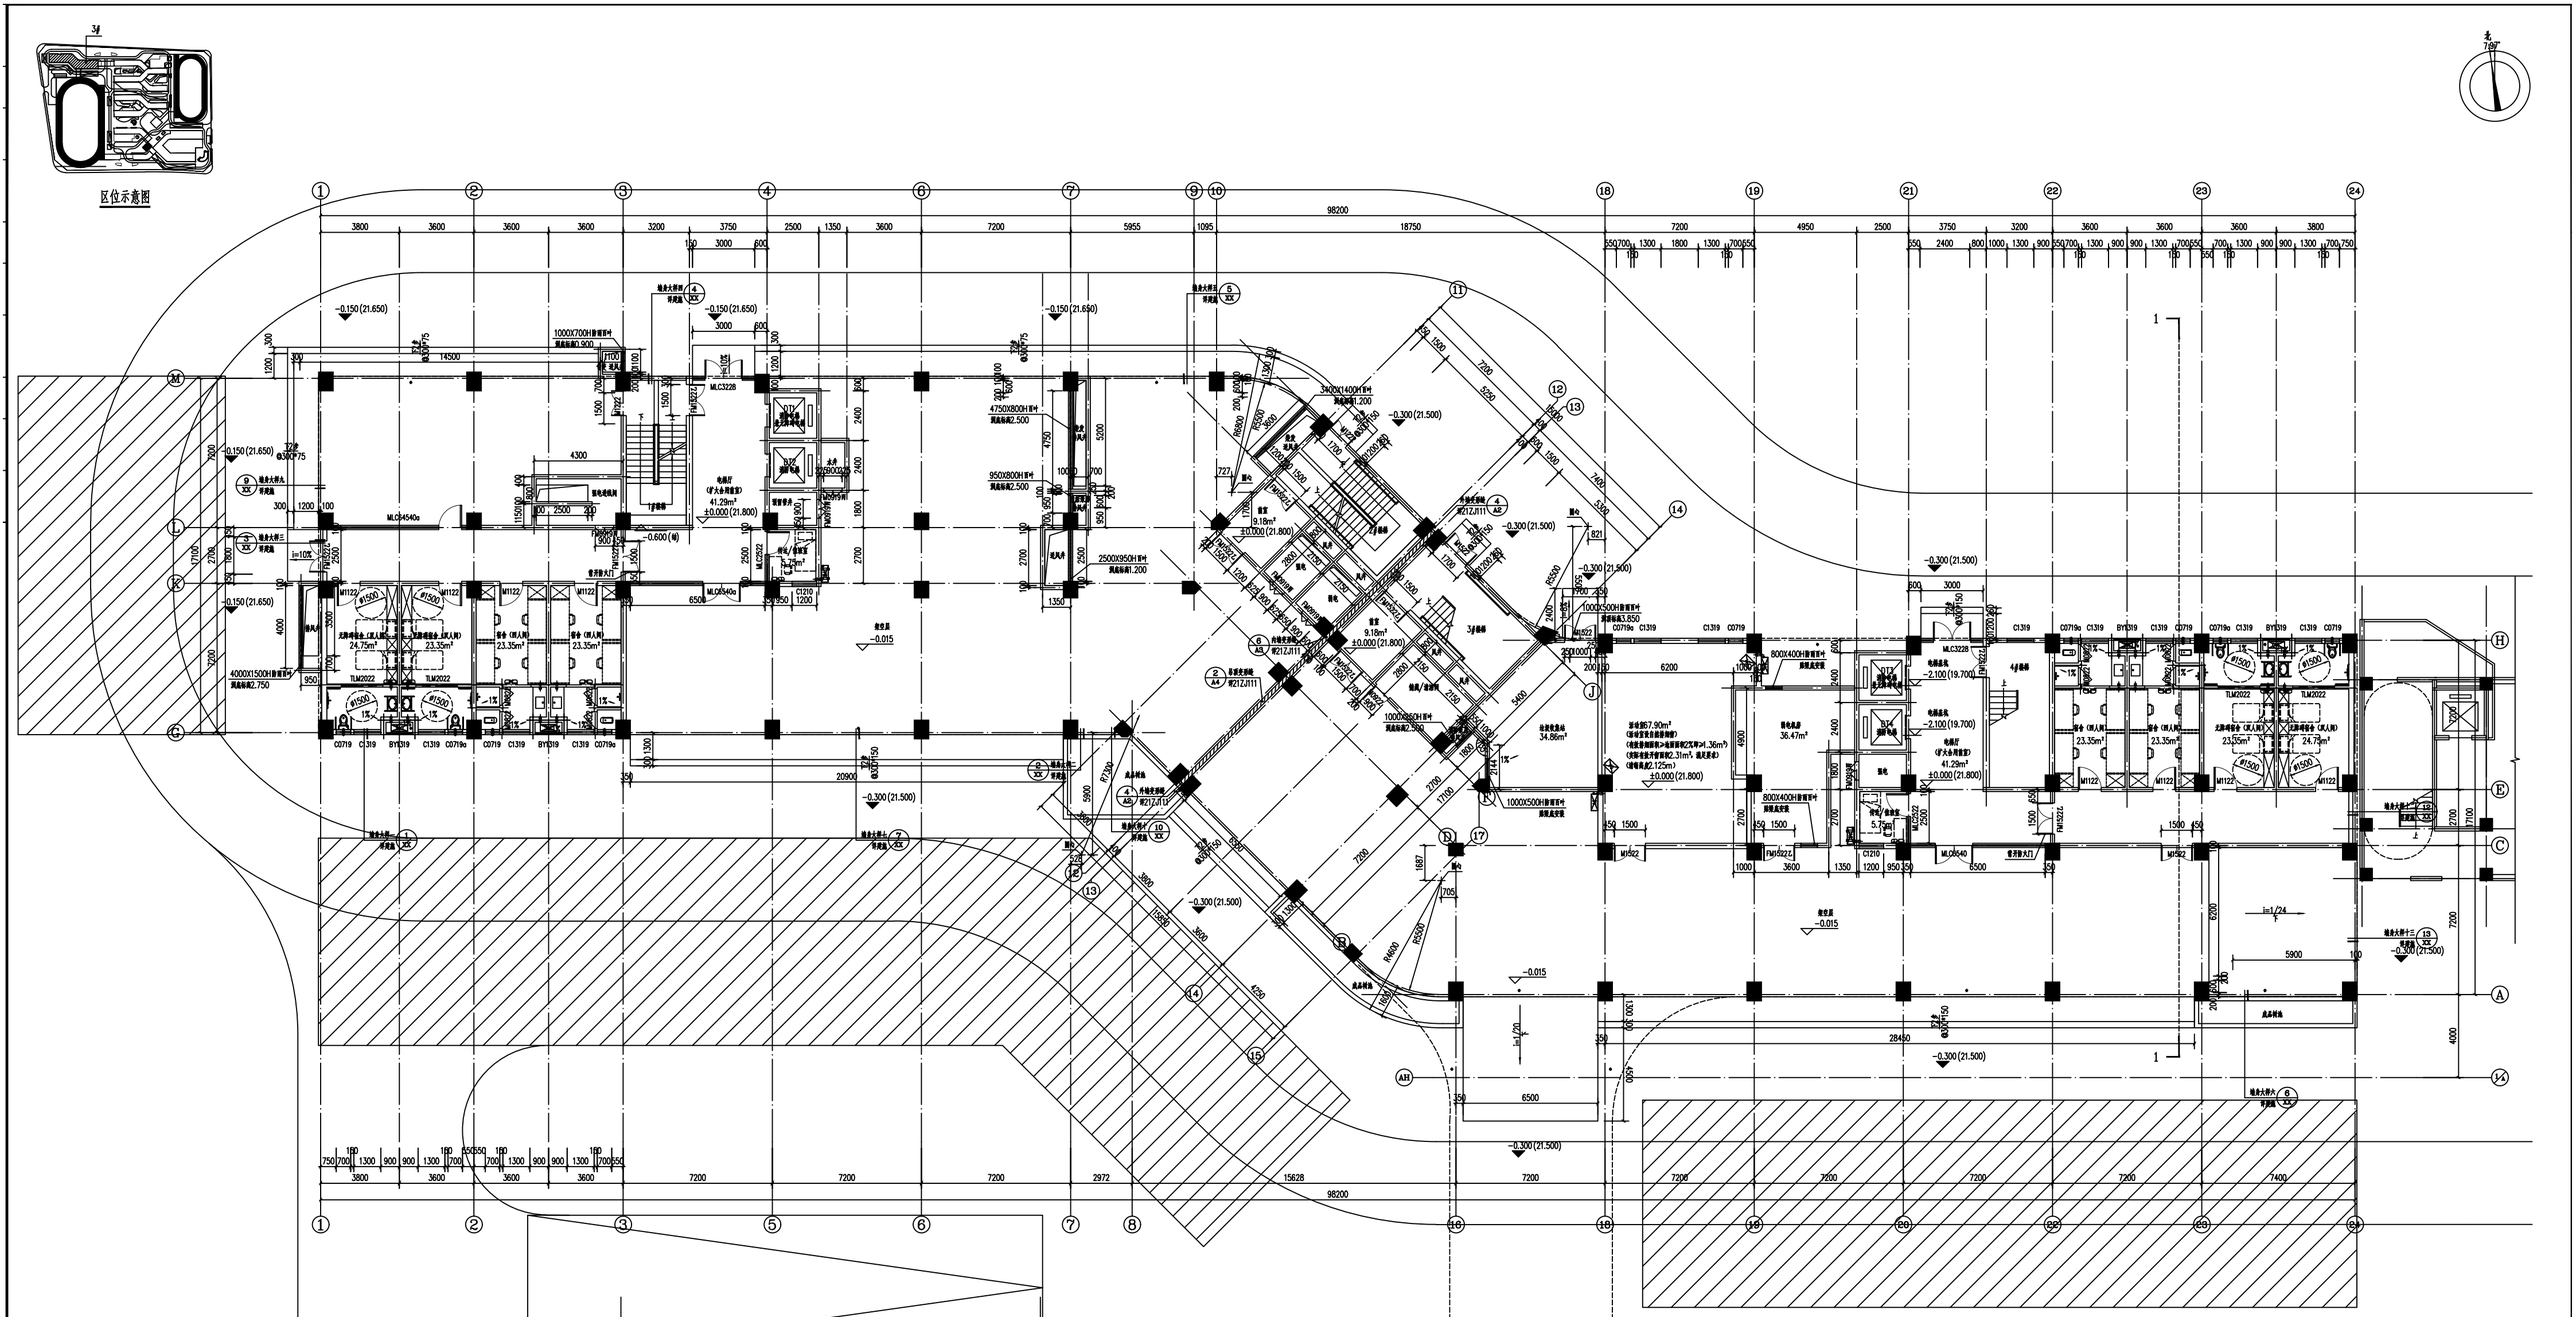
区位示意图
3层
98200
18750
14500
20900
28450
15628
7200
6500
-0.150(21.650)
-0.300(21.500)
-0.600(地)
-0.015
±0.000(21.800)
-2.100(19.700)
i=1/24
i=1/20
i=1/12
1000X700H折板平叶
屋面标高0.900
4750X800H折叶
屋面标高2.500
950X800H折叶
屋面标高2.500
2500X950H折叶
屋面标高1.200
3400X1400H折叶
屋面标高1.200
4000X1500H折板平叶
屋面标高2.750
1000X500H折板平叶
屋面标高3.850
1000X350H折叶
屋面标高2.500
800X400H折板平叶
屋面标高2.500
1000X500H折板平叶
屋面标高2.500
北侧明装金属格栅
北侧明装金属格栅
北侧明装金属格栅