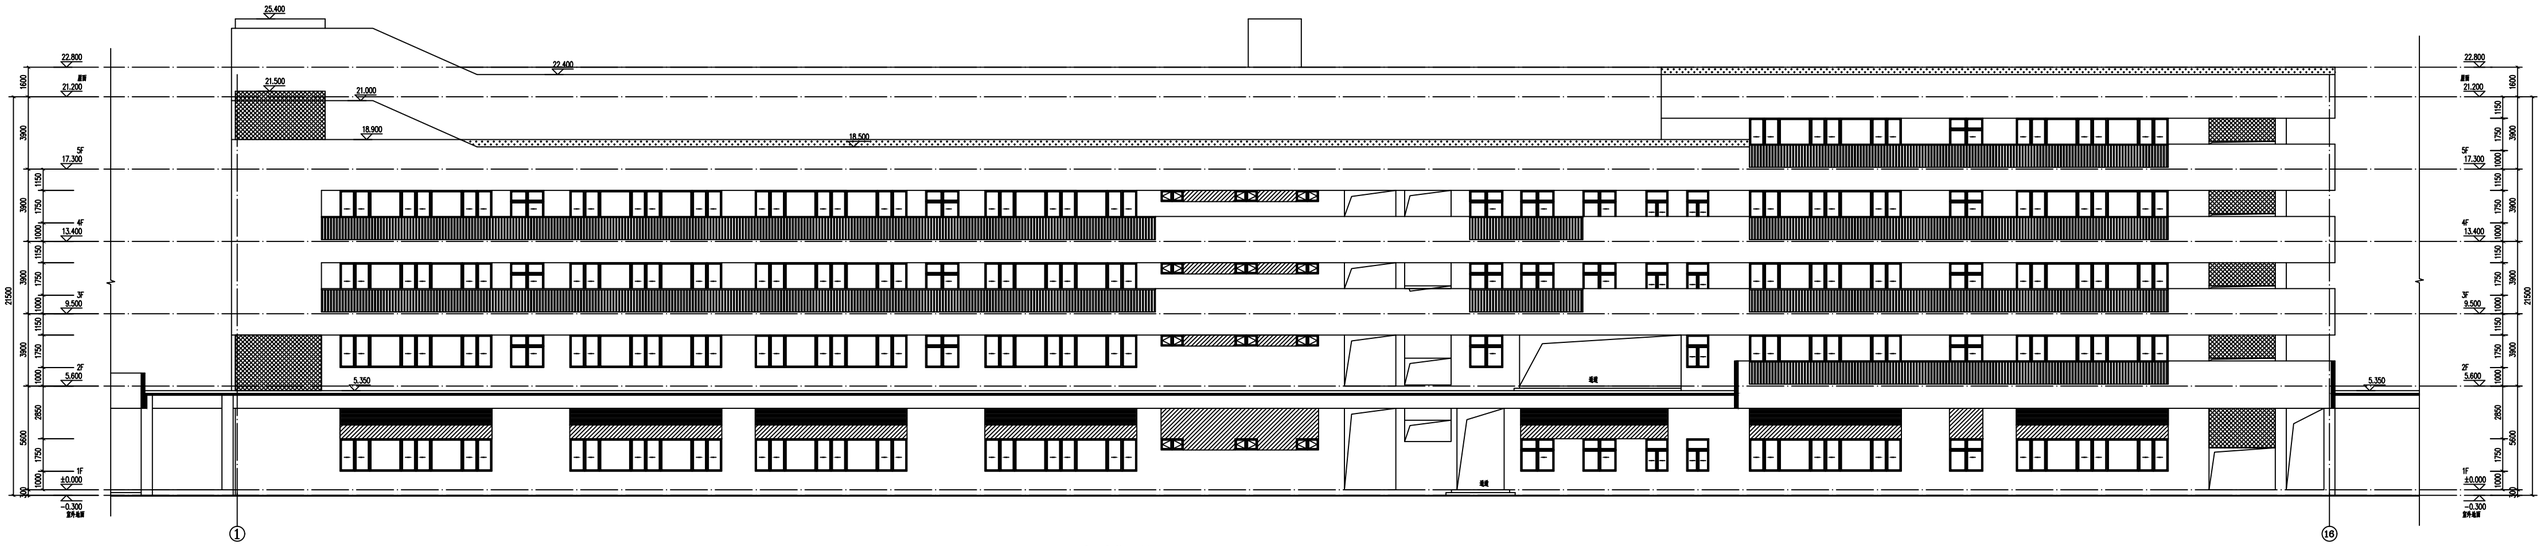

①-⑯轴立面图 1:100

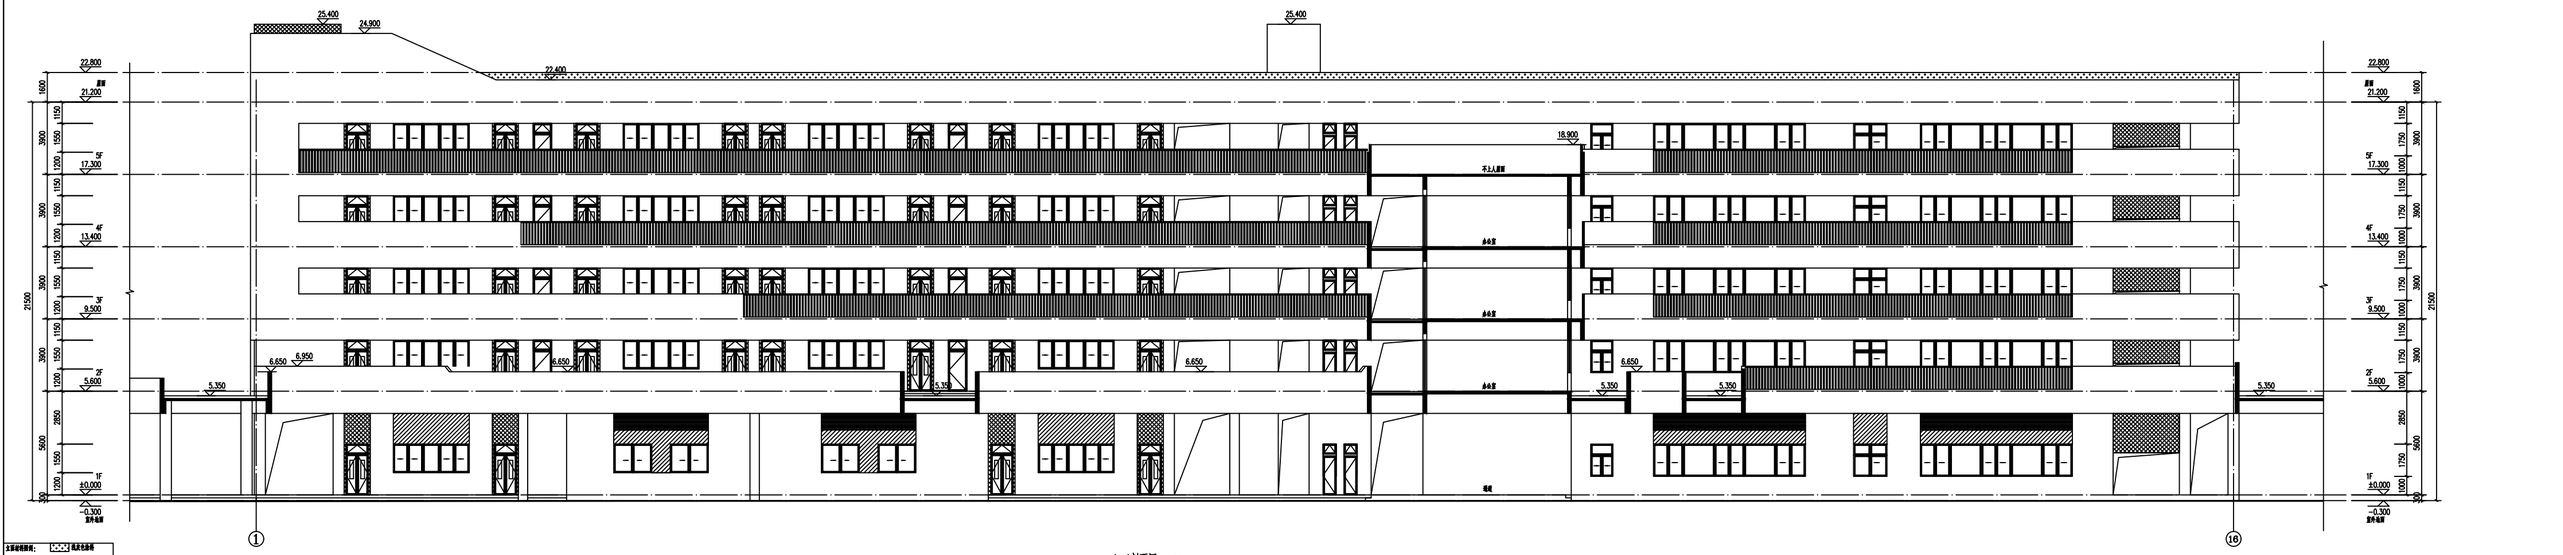

1-1剖面图 1:100


