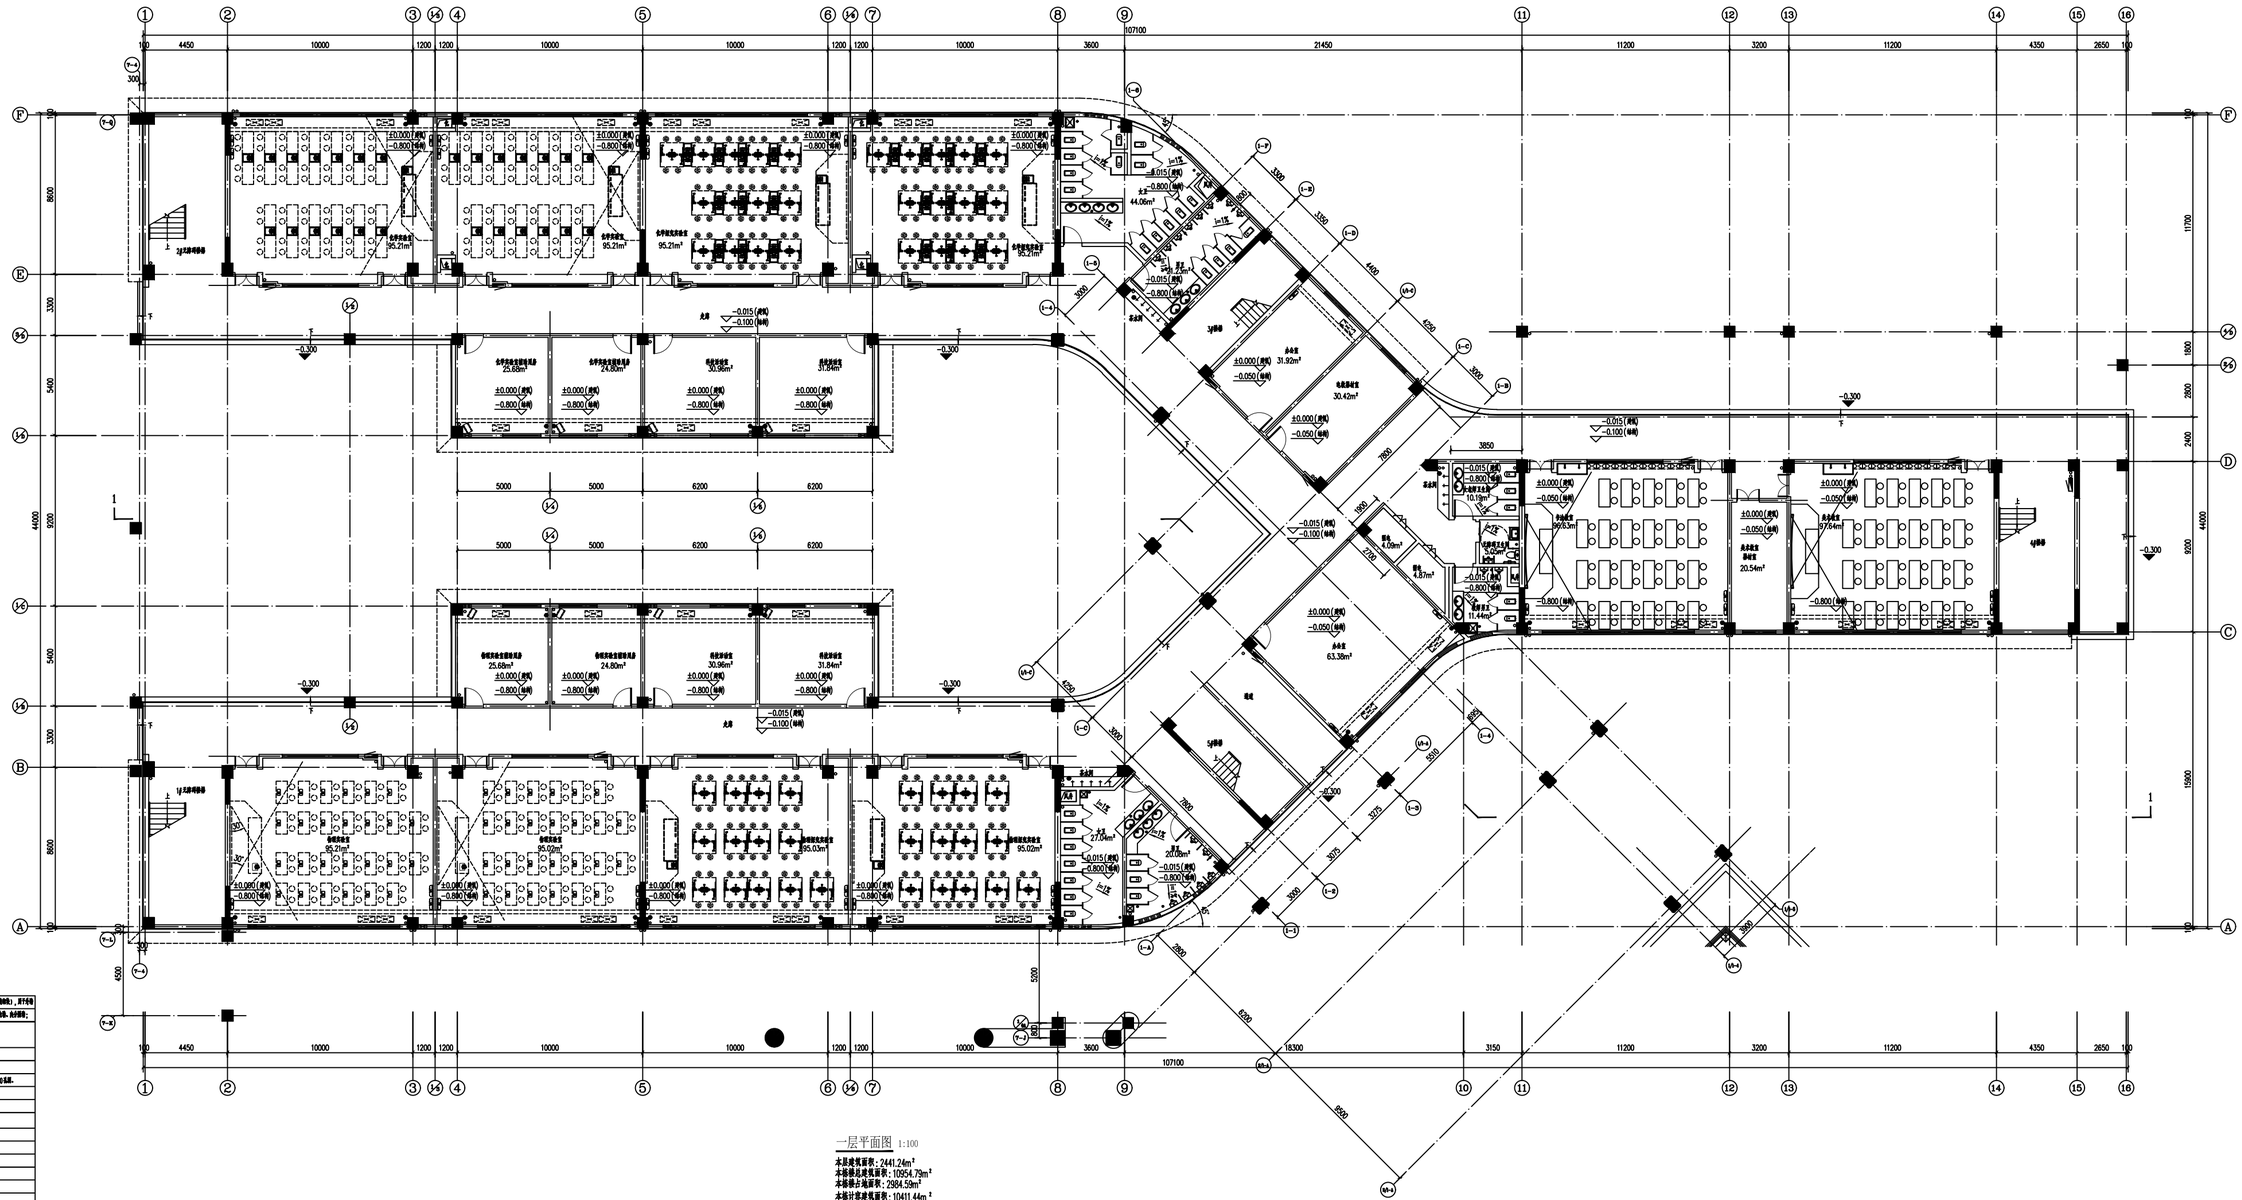

一层平面图 1:100

本层建筑面积：2441.24m²
本栋总建筑面积：10954.79m²
本栋修正地面积：2984.59m²
本栋计容建筑面积：10411.44m²
地下建筑面积：543.35m²

附件：

	风口：450*450防气阀带百叶，具体参照图纸。		
