


四层至十二层偶数层平面图 1:450

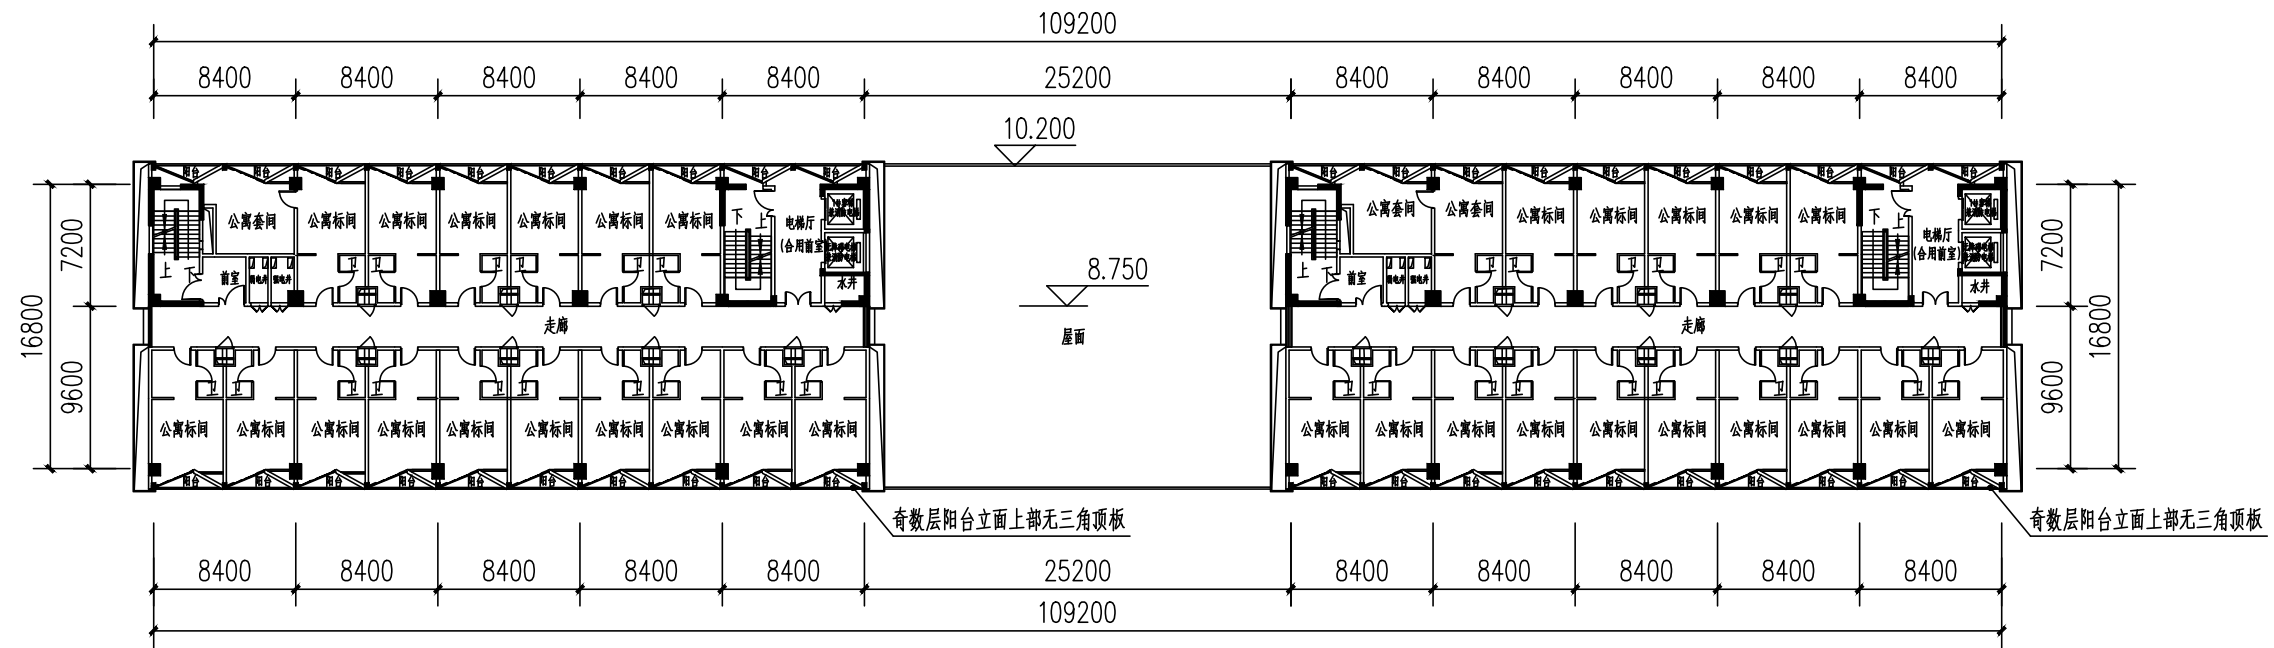

四层至十二层奇数层平面图 1:450