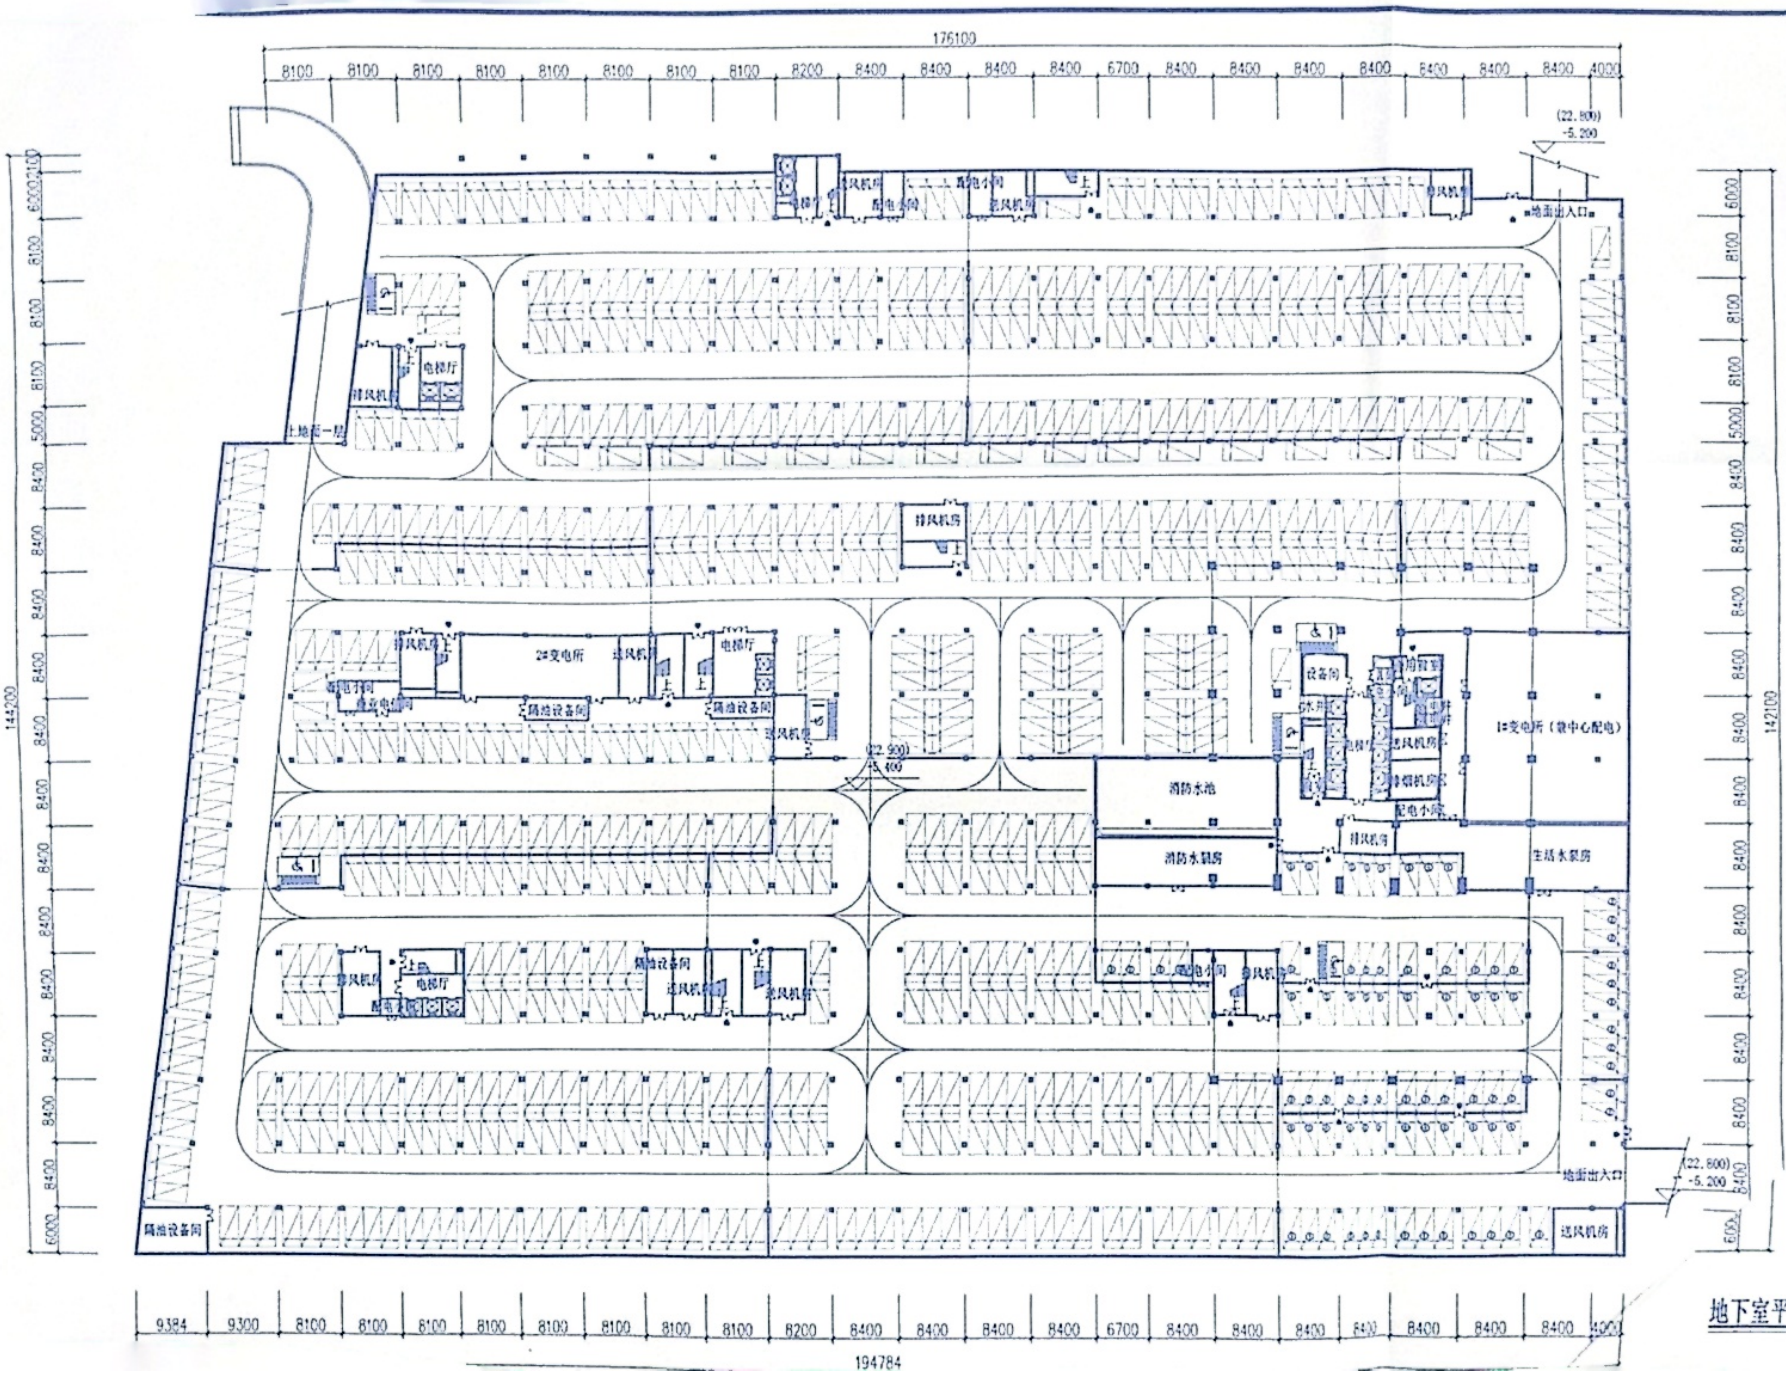

地下室平面图

城乡规划编制单位
合肥城大市政市政规划
乡村规划设计甲级
有效期至：2019