



设计单位



大洲设计咨询集团有限公司

证书编号: A23200451

资质类别: 建筑工程(建筑工程、人防工程)
风景园林工程设计专项
市政行业、水利行业
公路行业(公路)
电力行业(送电工程、变电工程)

建设单位

大冶市万东矿山设备有限公司

项目名称 万东矿山设备加工项目

审核 姓名 签名

项目负责人 张成俊

专业负责人 张成俊

校对 蔡振帮

设计 王航

绘图 王航

图名 总平面布置图

专业 建筑



图号 JS-05

日期 2025.11

执业专用章

出图专用章

(按规范加量)

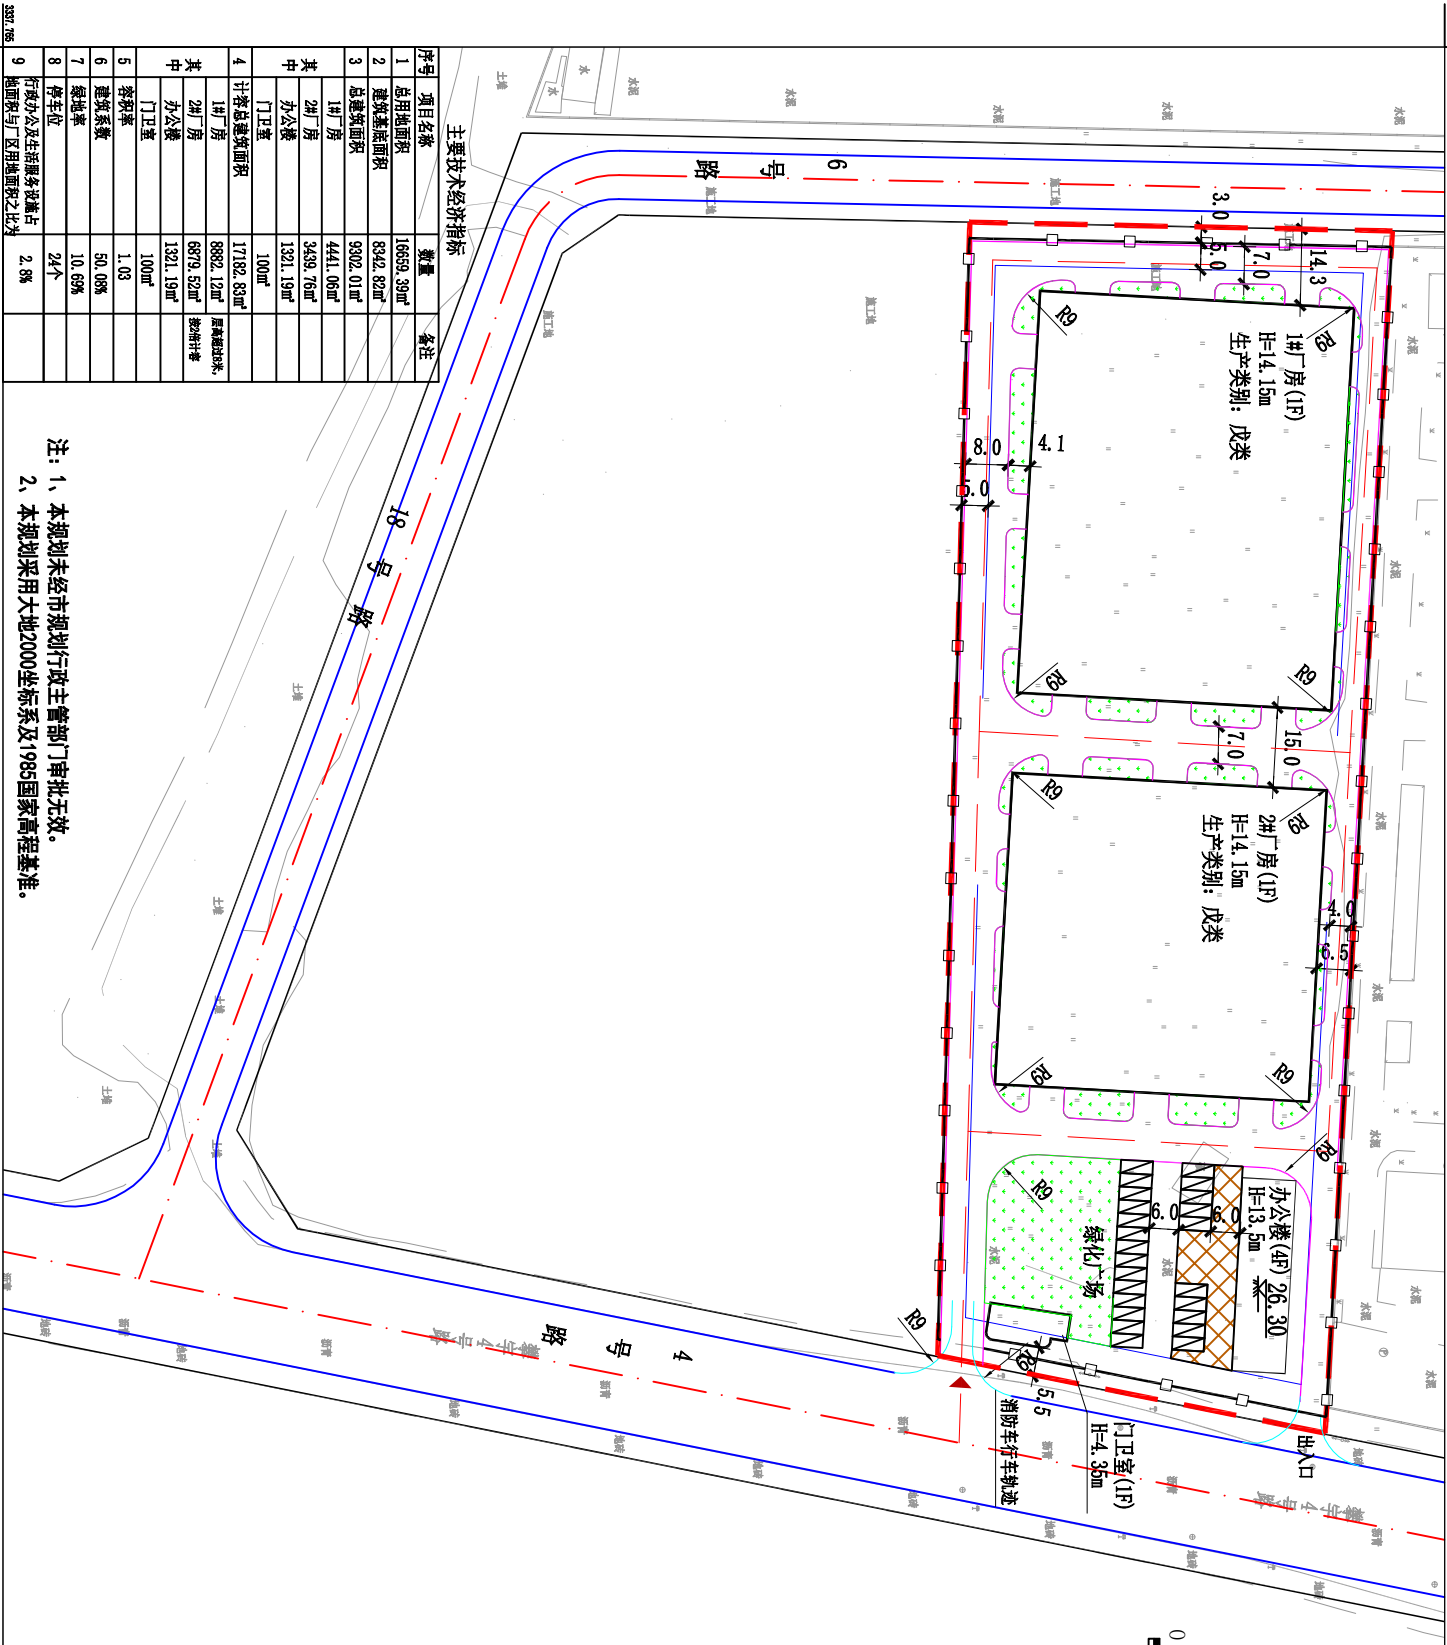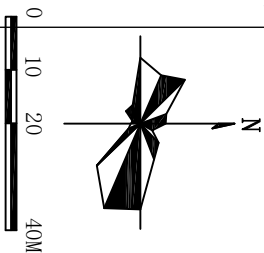

主要经济技术指标

序号	项目名称	数量	备注
1	总用地面积	10669.39m ²	
2	建筑基底面积	8342.82m ²	
3	总建筑面积	9302.01m ²	
其中	1#厂房	4441.06m ²	
其中	2#厂房	3439.76m ²	
其中	办公楼	1321.19m ²	
其中	门卫室	100m ²	
4	计容总建筑面积	17182.83m ²	容积率0.81
其中	1#厂房	8882.12m ²	
其中	2#厂房	6879.52m ²	
其中	办公楼	1321.19m ²	
其中	门卫室	100m ²	
5	容积率	1.03	
6	建筑系数	50.08%	
7	绿地率	10.69%	
8	停车位	24个	
9	行政办公及生活服务设施占地面积与厂区用地面积之比	2.8%	

图例

- 用地红线
- 规划绿地
- 出入口
- 规划建筑
- 道路
- 设计高程
- 停车位
- 围墙
- 硬化场地

注: 1、本规划未经城市规划行政主管部门审批无效。

2、本规划采用大地2000坐标系及1985国家高程基准。